


PIANO DI EMERGENZA
e RECAPITI ADDETTI



SCAN ME

Università di Parma
Anatomia Normale e Zootecnia
Piano Seminterrato

Servizio Prevenzione e Protezione

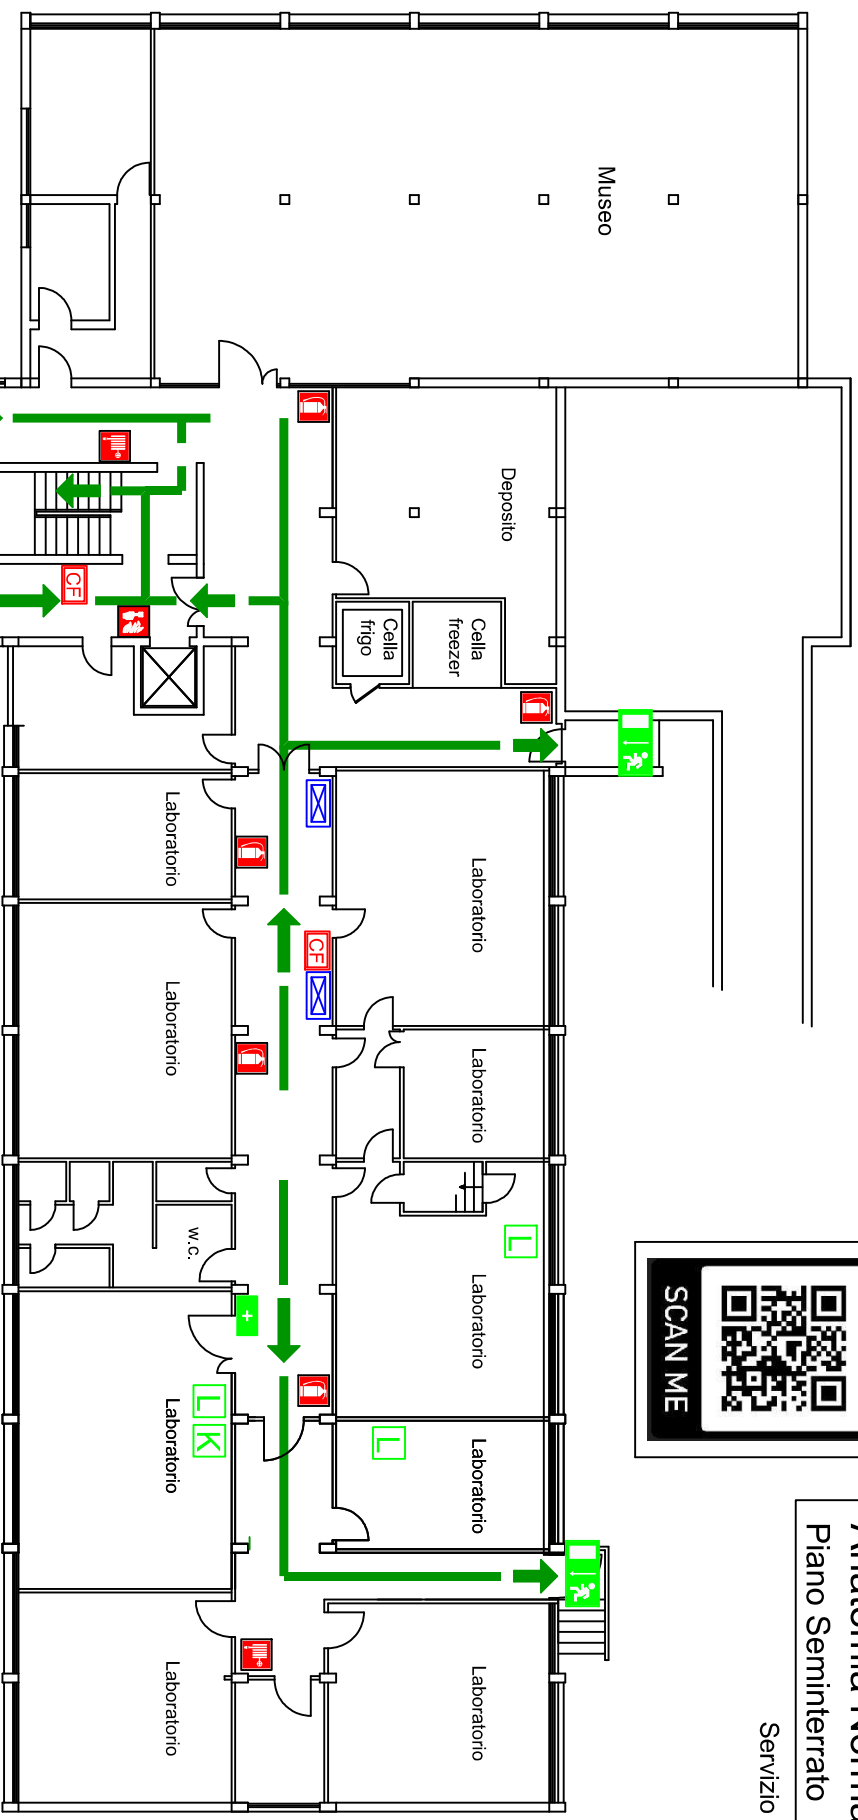


LEGENDA

	VOI SIETE QUI		estintore
	uscita di emergenza		pulsante allarme antincendio
	percorso di esodo		naspo
	cassetta primo soccorso		centralina rilevazione fumi
	lavacocchi di emergenza		valvola intercettazione acqua
	kit antisversamento		quadro elettrico di piano

LEGENDA

	VOI SIETE QUI		naspo
	PUNTO DI RACCOLTA		pulsante allarme antincendio
	uscita di emergenza		pulsante segnale di evacuazione
	percorso di esodo		centralina rilevazione fumi
	cassetta primo soccorso		centralina rilevazione gas
	lavacchi di emergenza		valvola intercettazione gas
	estintore		quadro elettrico di piano

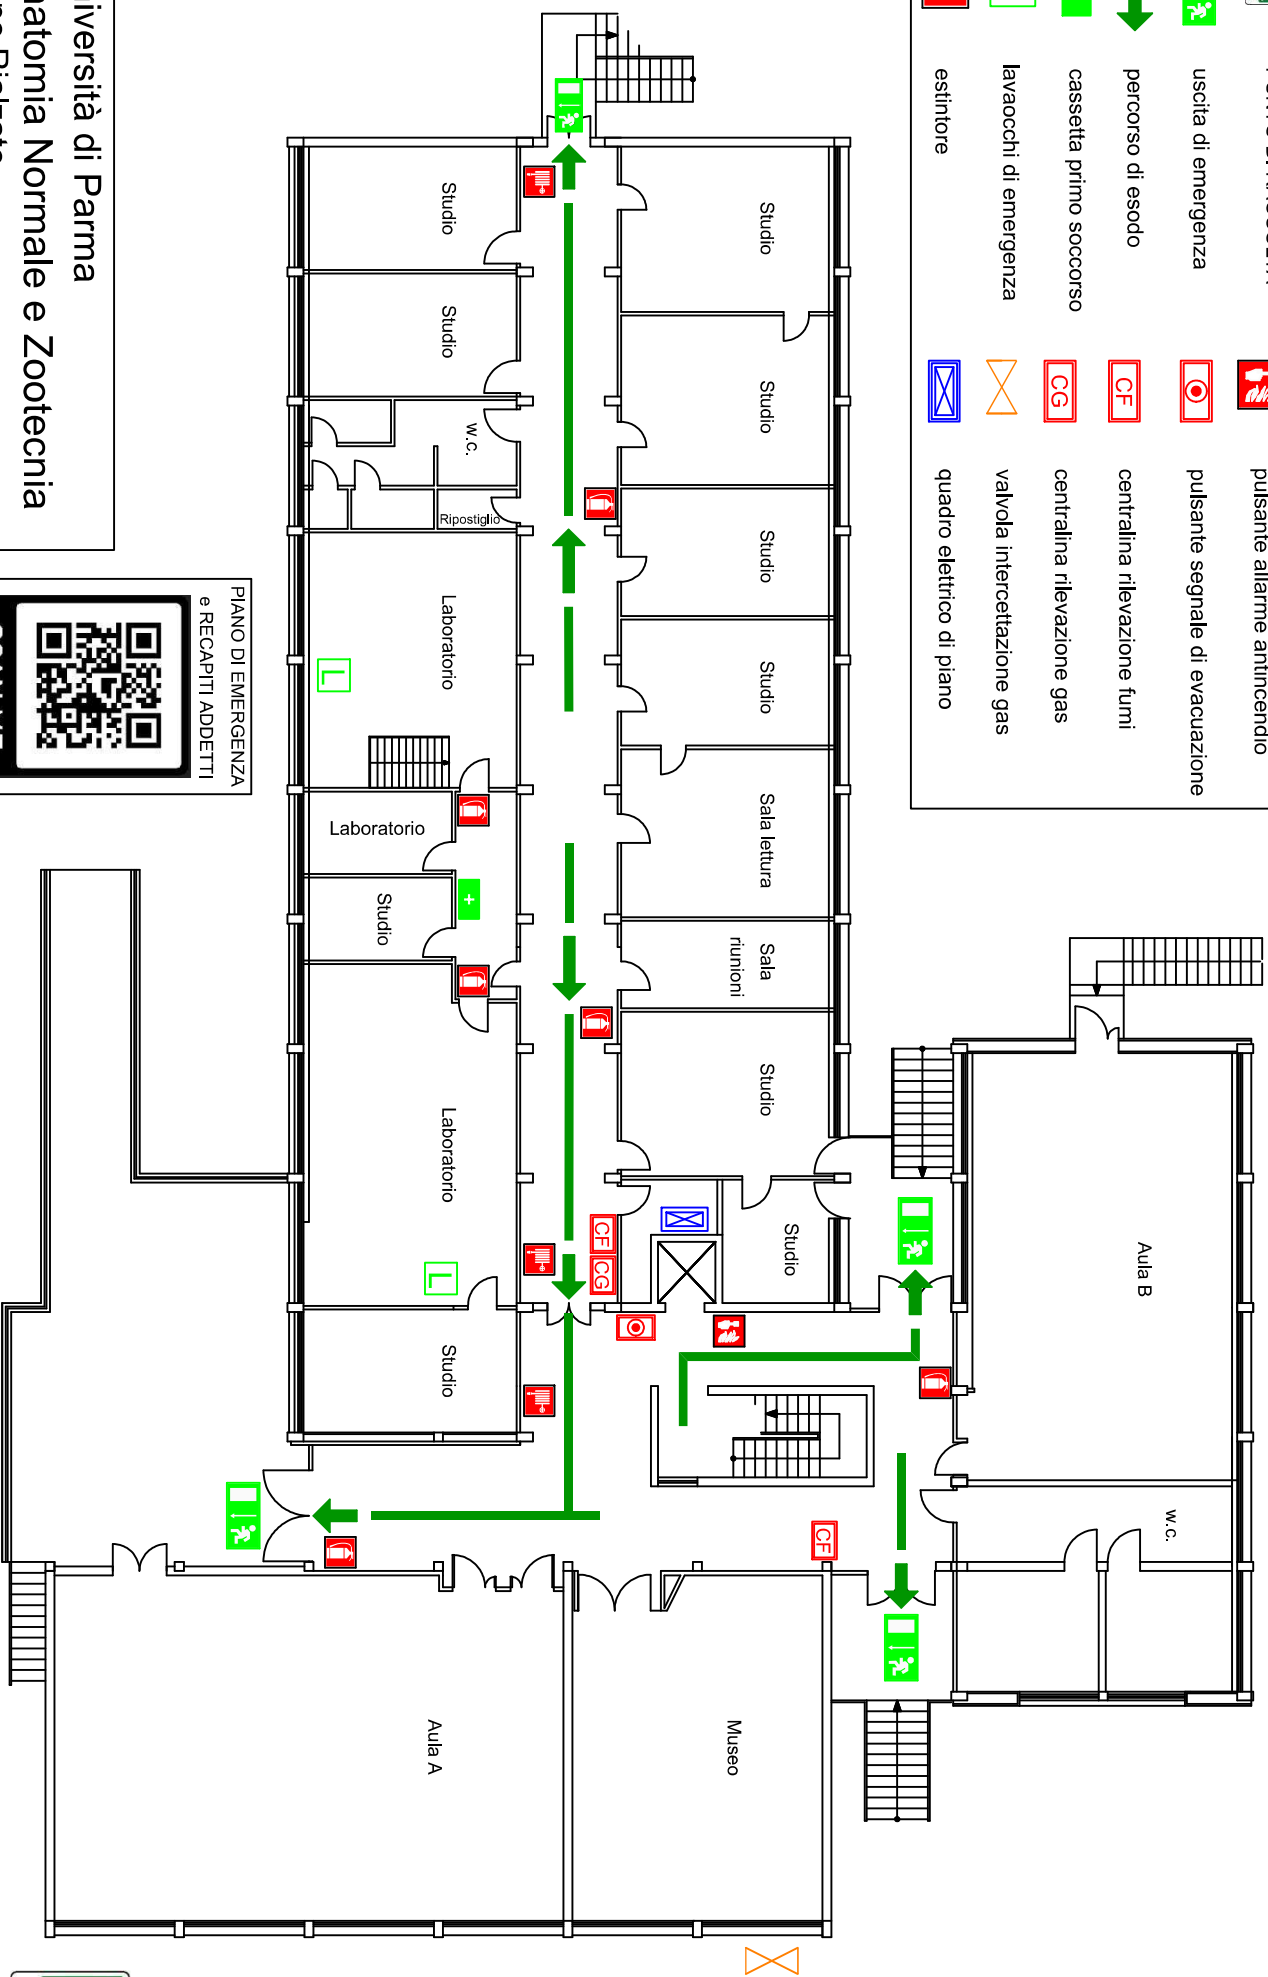

Università di Parma
Anatomia Normale e Zootecnia
Piano Rialzato

Servizio Prevenzione e Protezione



