


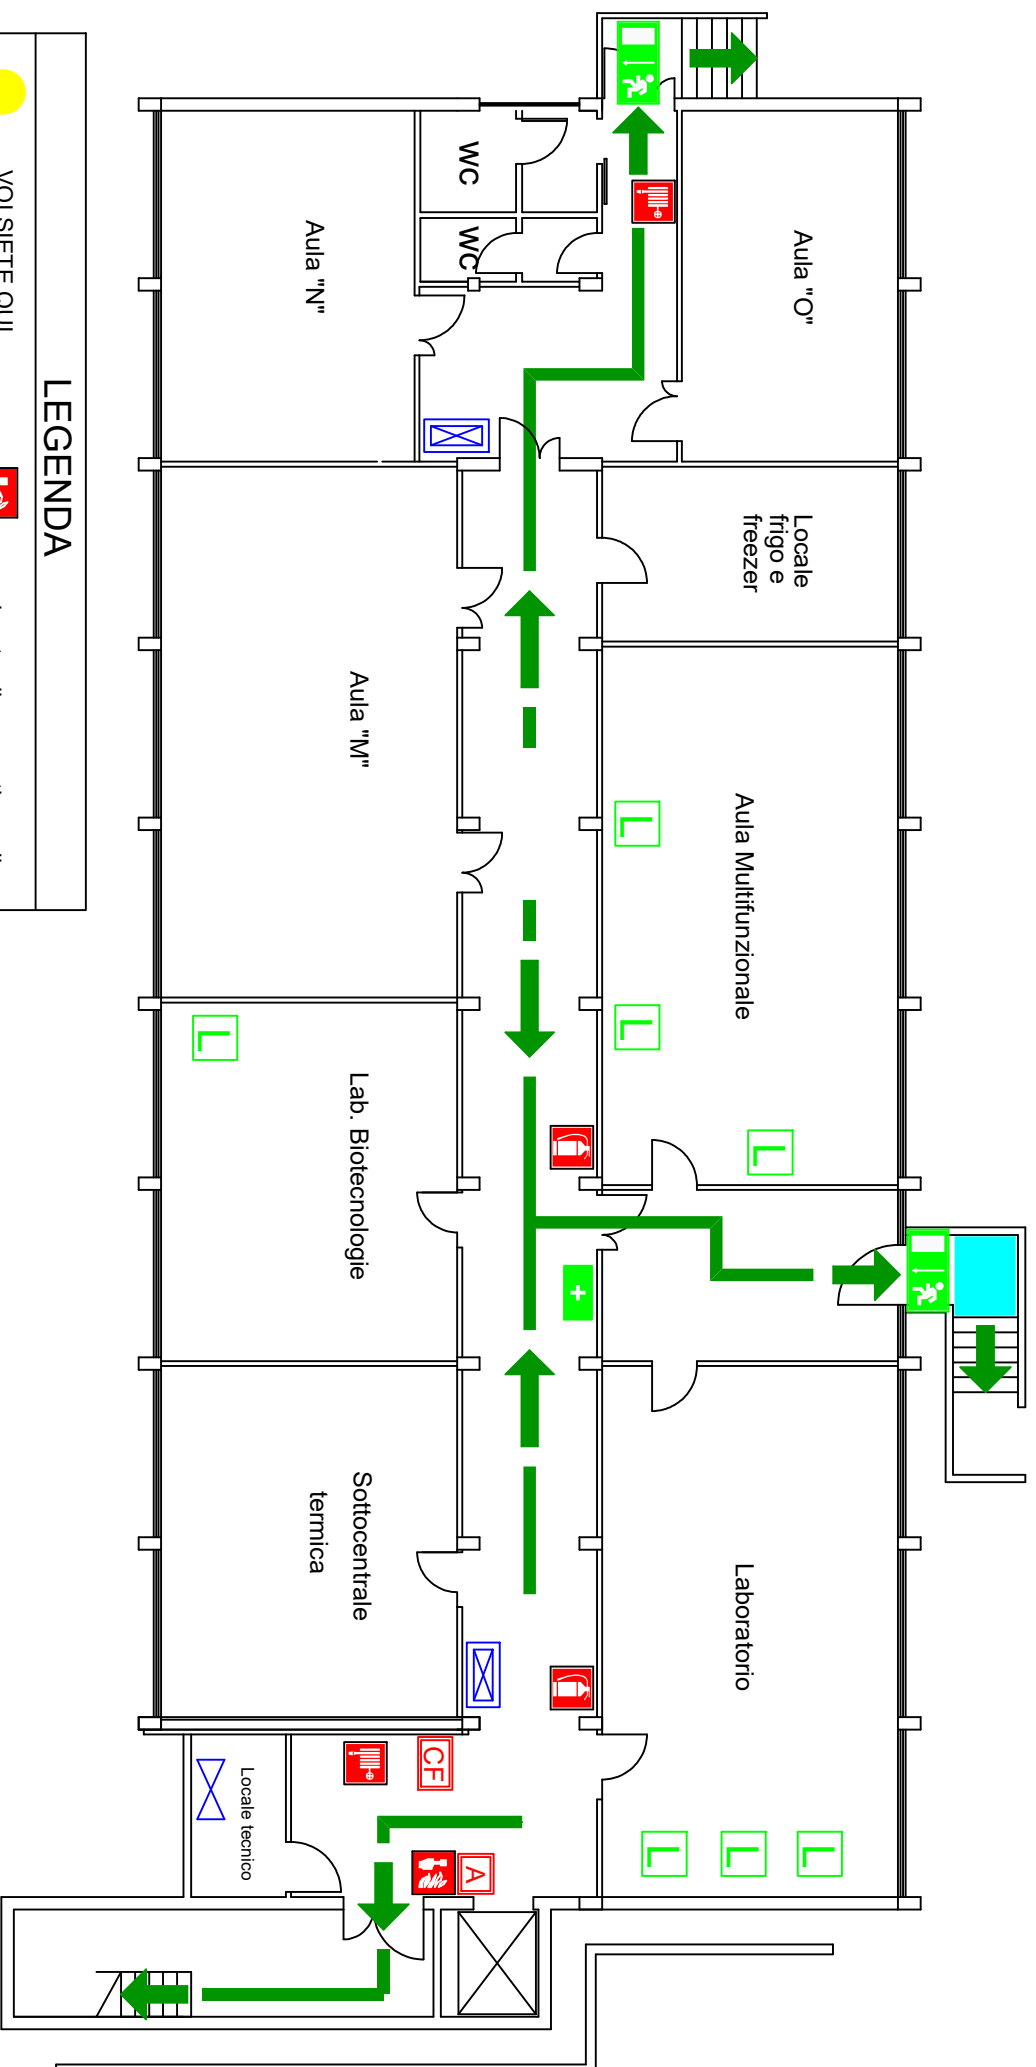


LEGENDA

	VOI SIETE QUI		pulsante allarme antincendio
	uscita di emergenza		pulsante sgancio ascensore
	percorso di esodo		centralina rilevazione fumi
	cassetta primo soccorso		valvola intercettazione acqua
	lavacchi di emergenza		quadro elettrico
	estintore		spazio calmo
	naspo		




Università di Parma
Clinica Medica e Malattie Infettive
Piano Seminterrato

Servizio Prevenzione e Protezione

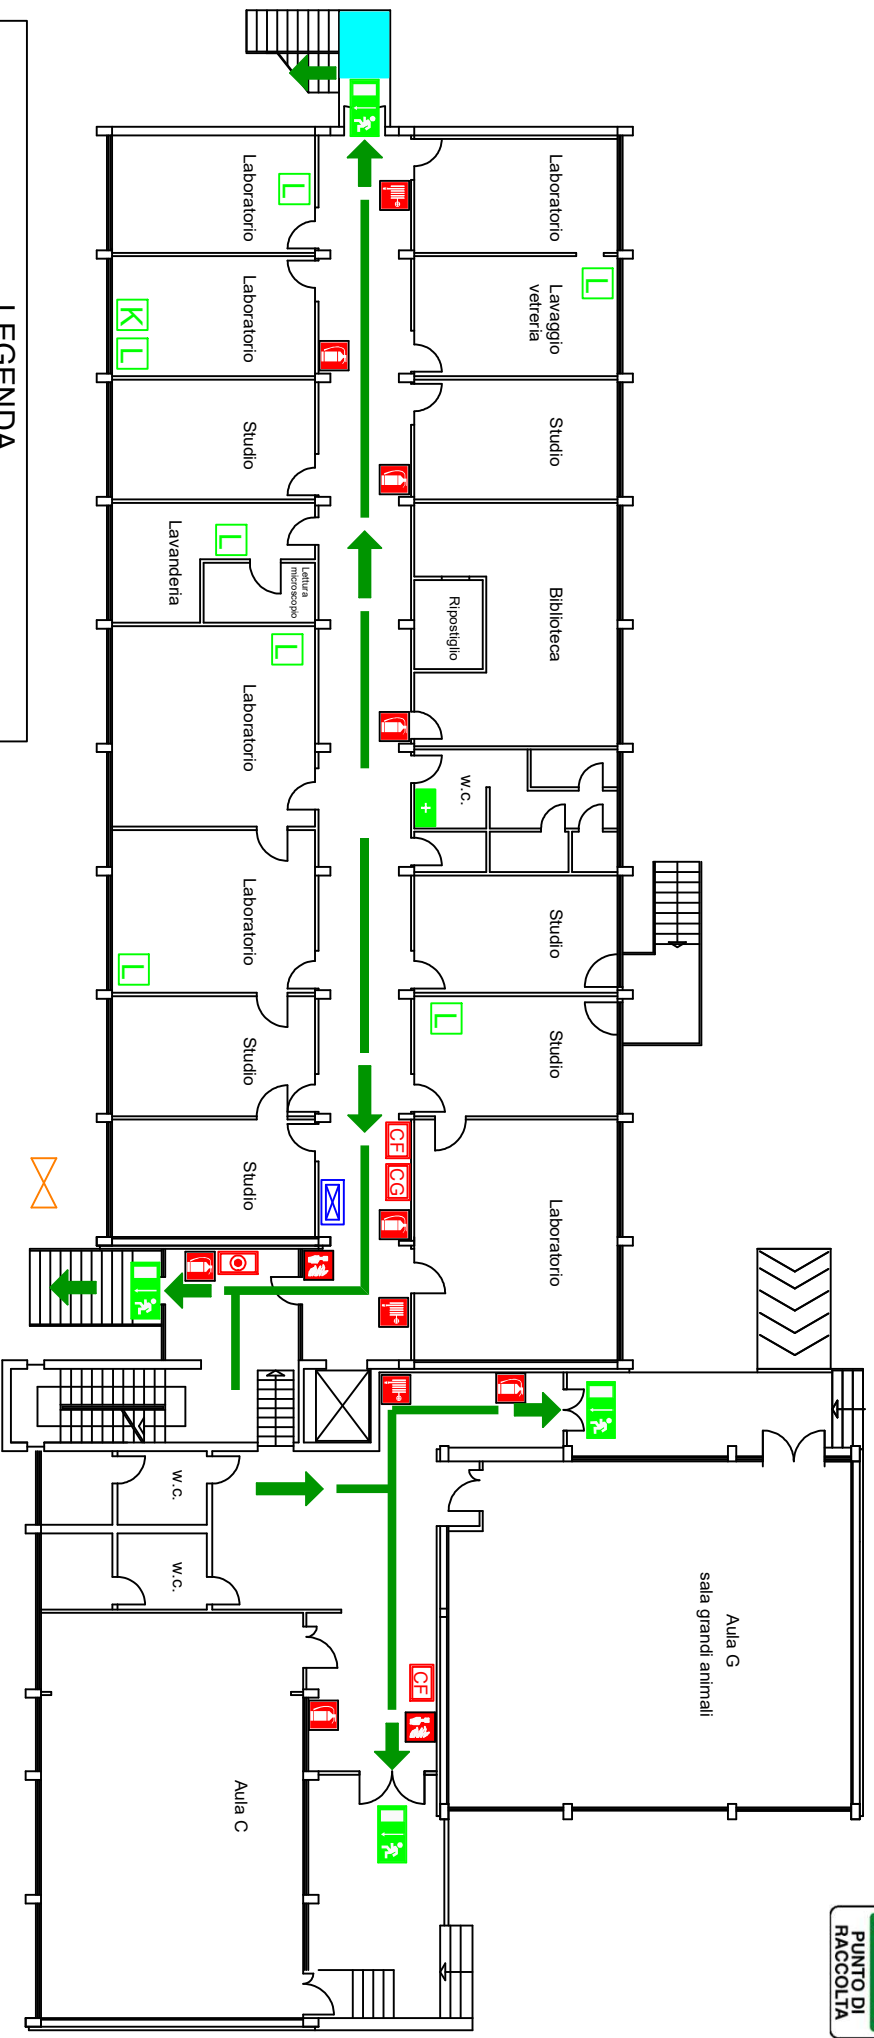

LEGENDA

	VOI SIETE QUI		naspo
	PUNTO DI RACCOLTA		pulsante allarme antincendio
	uscita di emergenza		pulsante segnale evacuazione
	percorso di esodo		centralina rilevazione fumi
	cassetta primo soccorso		centralina rilevazione gas
	lavaocchi di emergenza		valvola intercettazione gas
	kit antisversamento		quadro elettrico
	estintore		spazio calmo

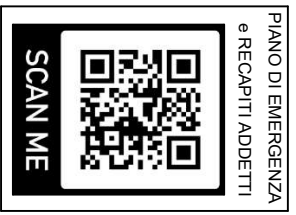

Università di Parma
Clinica Medica e Malattie Infettive
Piano Rialzato



