

LEGENDA

VOI SIETE QUI



PUNTO DI RACCOLTA



uscita di emergenza



percorso di esodo



cassetta primo soccorso



defibrillatore semiautomatico



lavacchi di emergenza



kit antisversamento



estintore



naspo



pulsante allarme antincendio



centralina rilevazione fumi



centralina rilevazione gas



quadro elettrico di zona



quadro elettrico generale




valvola intercettazione metano



valvola intercettazione acqua



spazio calmo

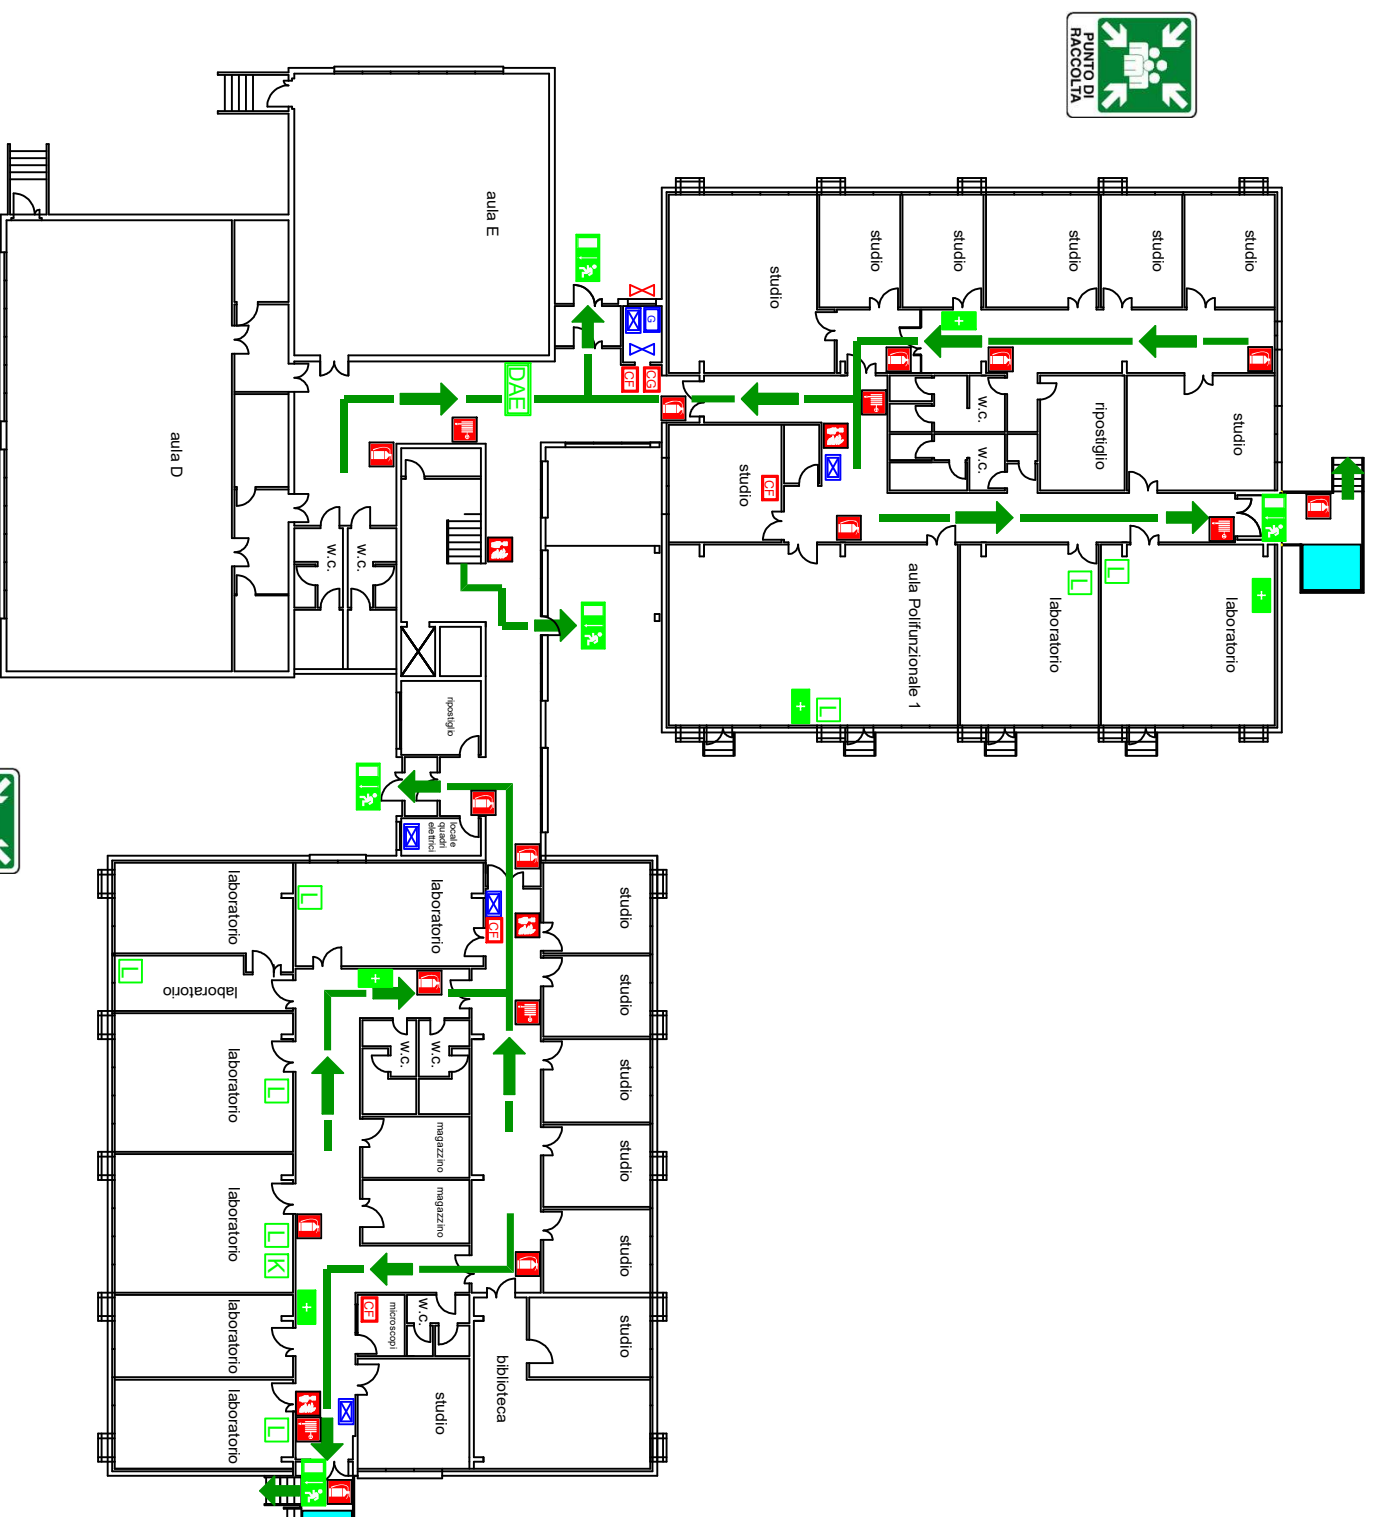


PIANO DI EMERGENZA
e RECAPITI ADDETTI



SCAN ME

Università di Parma
Padiglione Ispettivo
Piano Terra

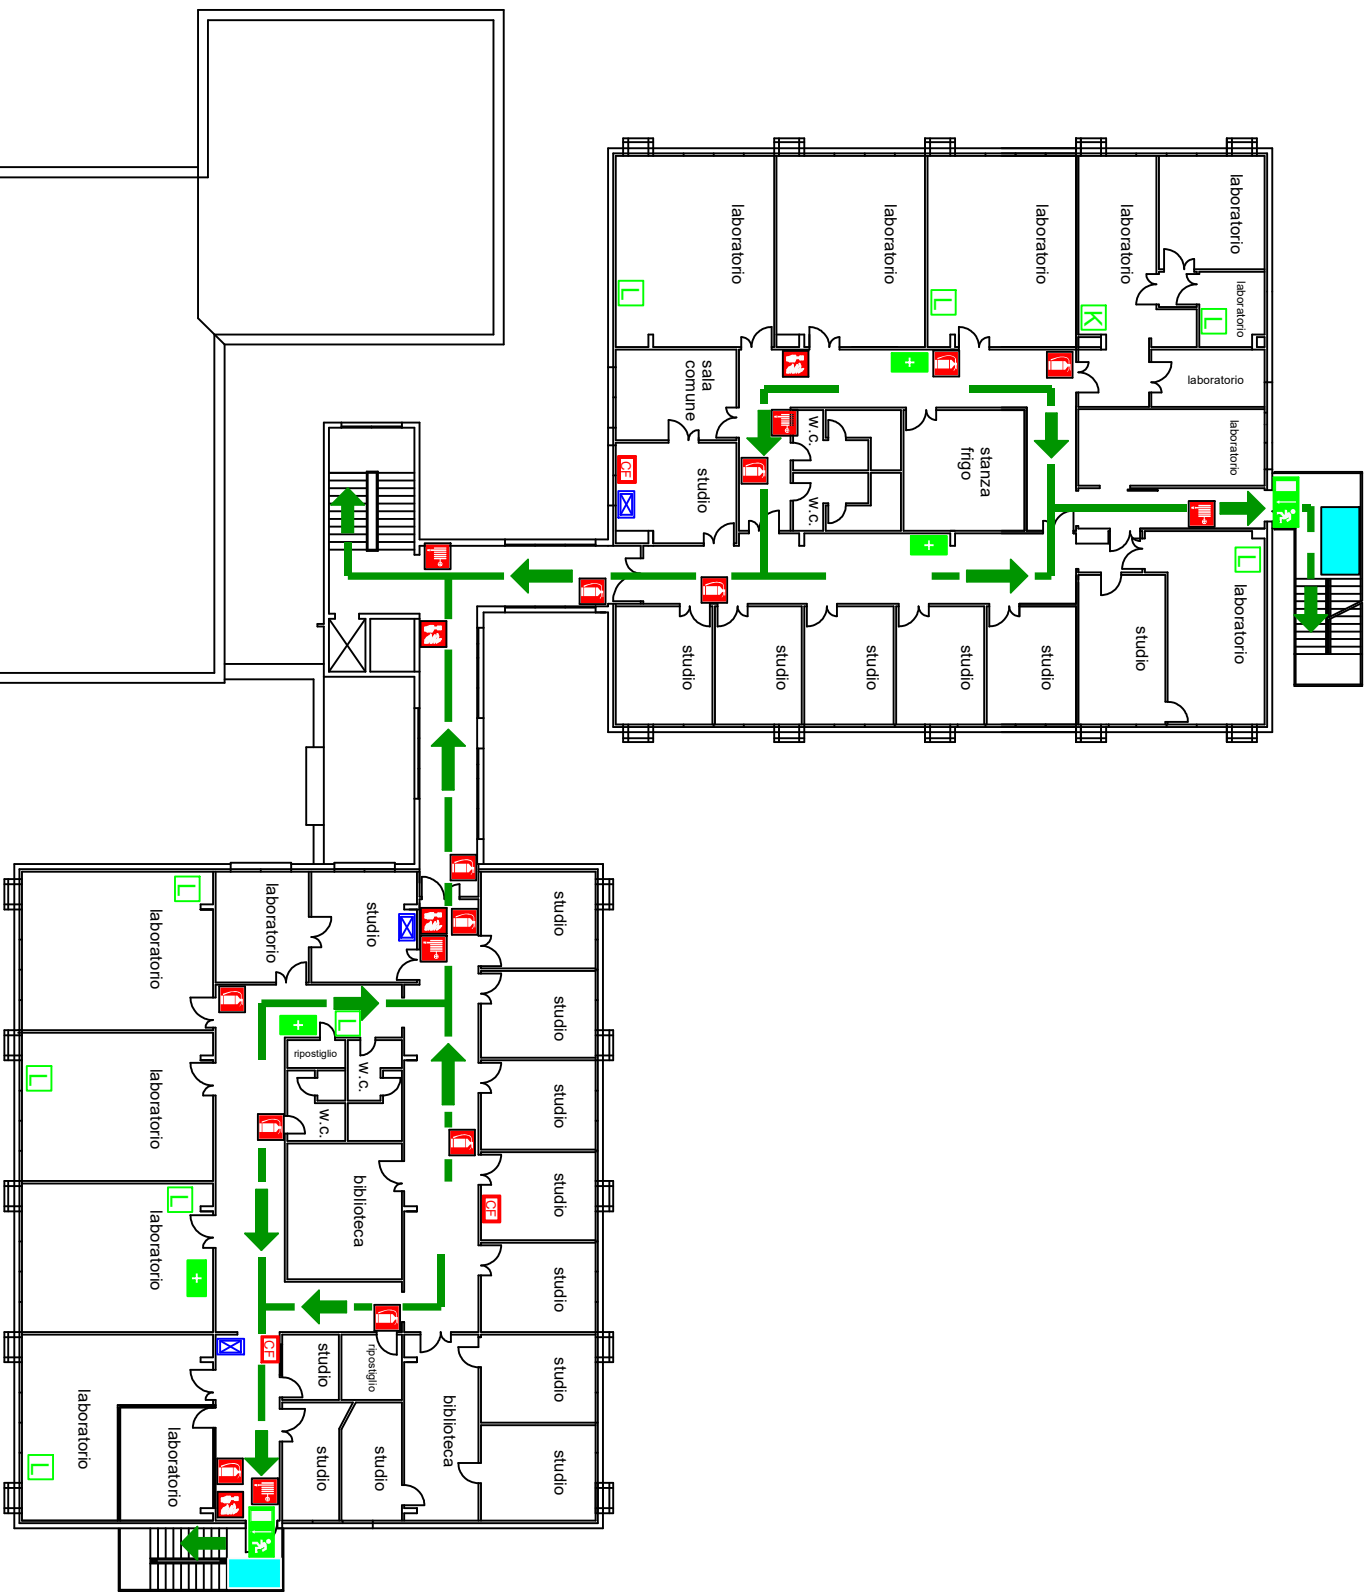

LEGENDA

 VOI SIETE QUI

 uscita di emergenza

 percorso di esodo

 cassetta primo soccorso

 lavaocchi di emergenza

 kit antisversamento

 estintore

 naspo

 pulsante allarme antincendio

 centralina rilevazione fumi


 quadro elettrico di zona

 spazio calmo



Università di Parma
Padiglione Ispettivo
Piano Primo

LEGENDA	
	VOI SIETE QUI
	uscita di emergenza
	percorso di esodo
	estintore
	naspo
	pulsante allarme antincendio
	centralina rilevazione fumi
	quadro elettrico di zona
	spazio calmo

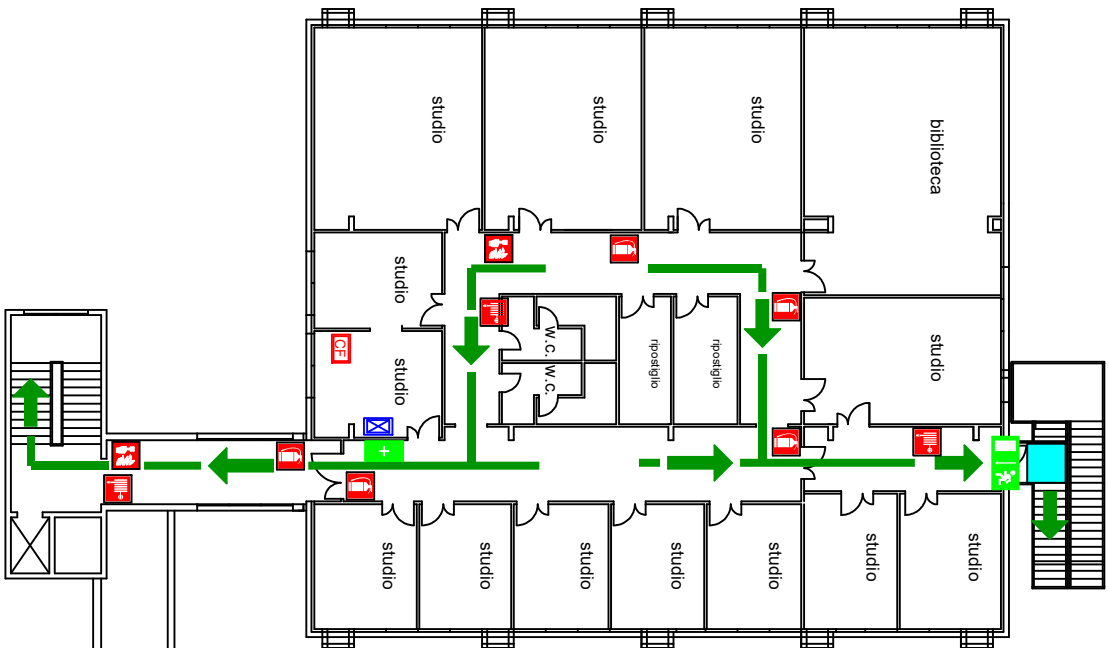

Università di Parma
Padiglione Ispettivo
Piano Secondo

