



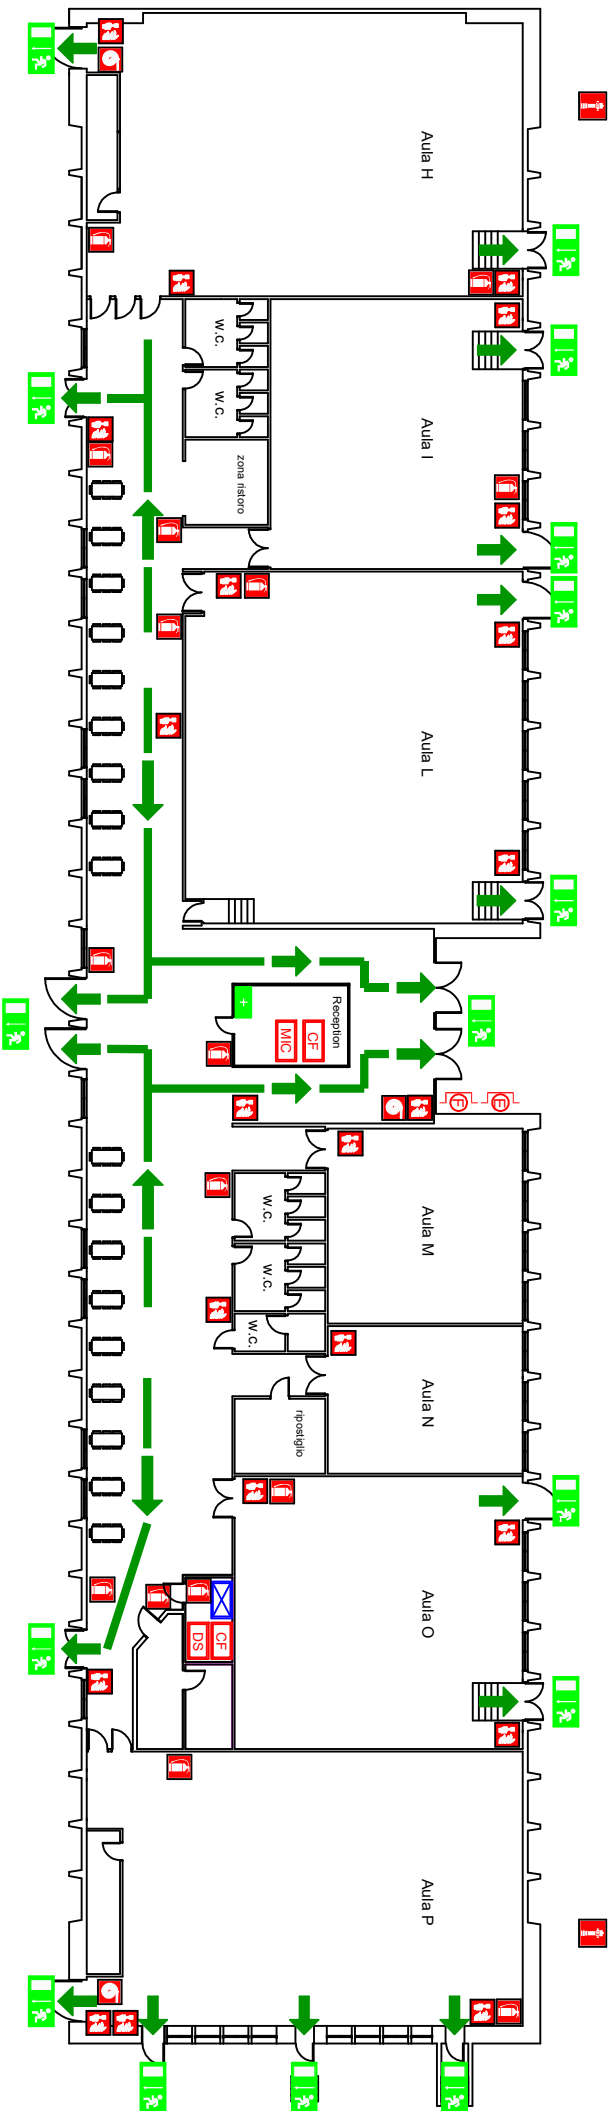

LEGENDA

	VOI SIETE QUI		estintore		centrale impianto rilevazione fumi
	PUNTO DI RACCOLTA		idrante soprasuolo		centrale impianto diffusione sonora
	uscita di emergenza		idrante a muro		pulsante sgancio corrente generale
	percorso di esodo		pulsante allarme antincendio		pulsante sgancio impianto fotovoltaico
	cassetta primo soccorso		postazione microfonica		quadro elettrico generale

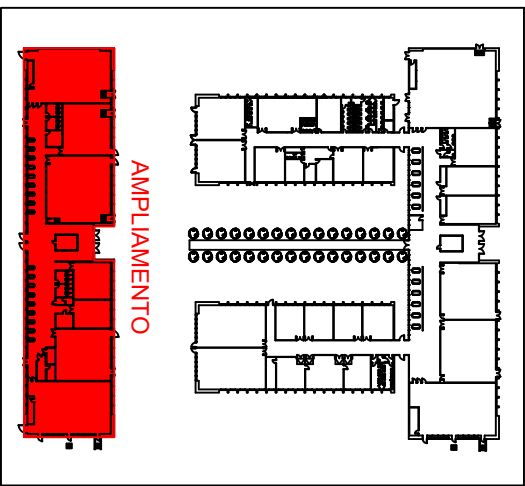

Università di Parma
Ingegneria Didattica - AMPLIAMENTO
Piano Terra