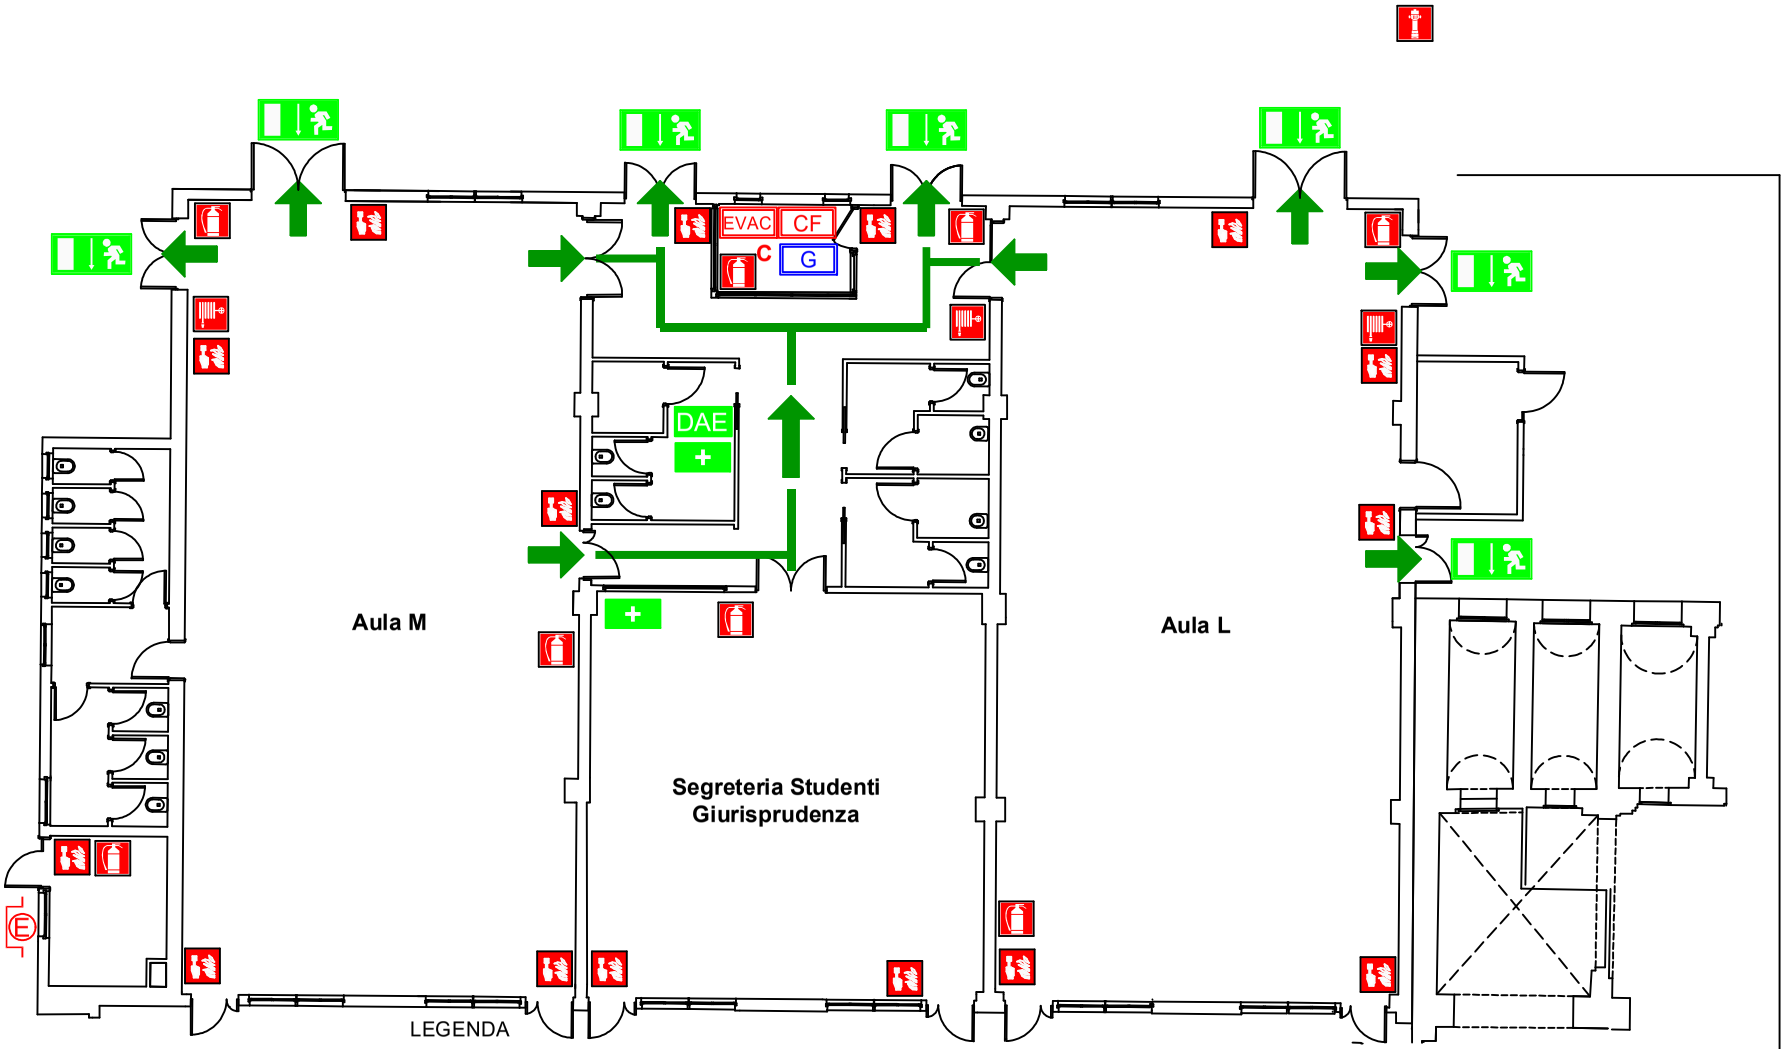


Via del Prato

parcheggio interno

PUNTO DI RACCOLTA

VOI SIETE QUI

punto di raccolta

uscita di emergenza

percorso di esodo

DAE defibrillatore semiautomatico

cassetta primo soccorso

estintore a polvere

C estintore a CO2

naspo

idrante soprasuolo

pulsante allarme antincendio

EVAC pulsante evacuazione

CF centralina impianto rilevazione fumi

pulsante sgancio attività

G quadro elettrico generale

PIANO DI EMERGENZA e RECAPITI ADDETTI

SCAN ME

Università di Parma
Aule di via del Prato
Piano Terra

Servizio Prevenzione e Protezione UniPR