


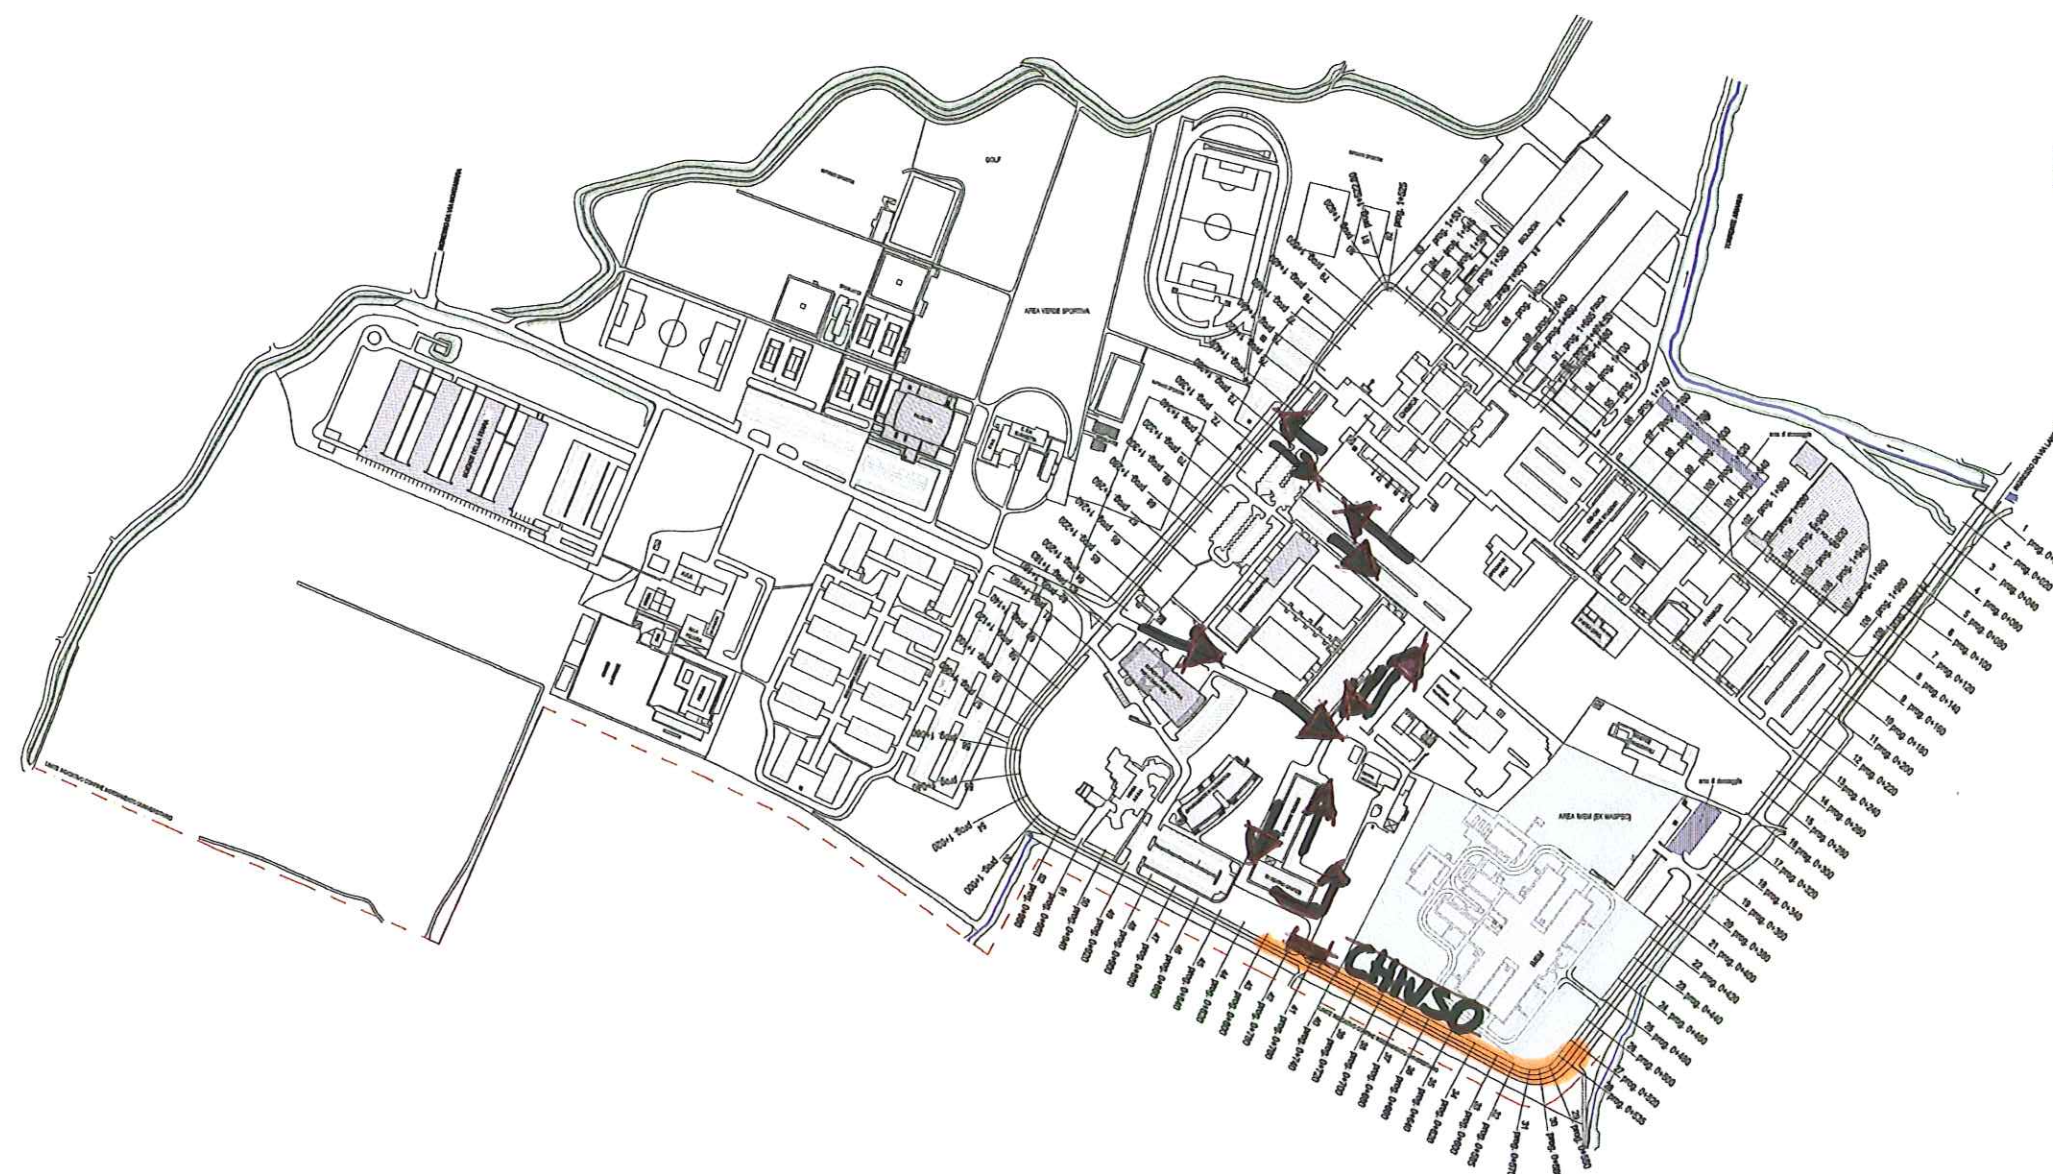

UNIVERSITA' DEGLI STUDI DI PARMA
 SETTORE TECNICO
 Parco Area delle Scienze n. 31/A - 43134 PARMA - Tel. 0521/905500 - Fax 0521/947000

CAMPUS UNIVERSITARIO
 Parco Area delle Scienze - PARMA

**RIFACIMENTO DELLA PAVIMENTAZIONE STRADALE
 DELLA RETE VIARIA INTERNA
 DEL CAMPUS UNIVERSITARIO DI PARMA**

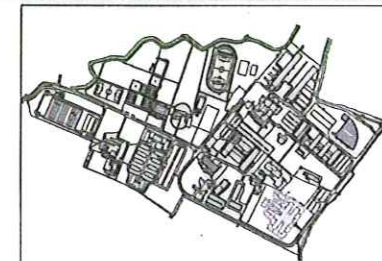


Tavola N. 1	Titolo tavola PLANIMETRIA	Fase ESSECUZIONE	Data LUGLIO 2010
Scala 1:2000		Revisione Data	
Collaboratori	Responsabile del Progetto Geom. Daniela Galvani	Progettista Dott. Ing. Oscar Corsi	
		Disegnato Data	
		Verificato Data	
		Aut. C.T.	
		File	
		SPR	
		BITO	13
		EDIFICIO	99

IL DIRETTORE DEI LAVORI
 Geom. Stefano Ambanelli