




**Al Punto di Raccolta
Piazza Garibaldi**

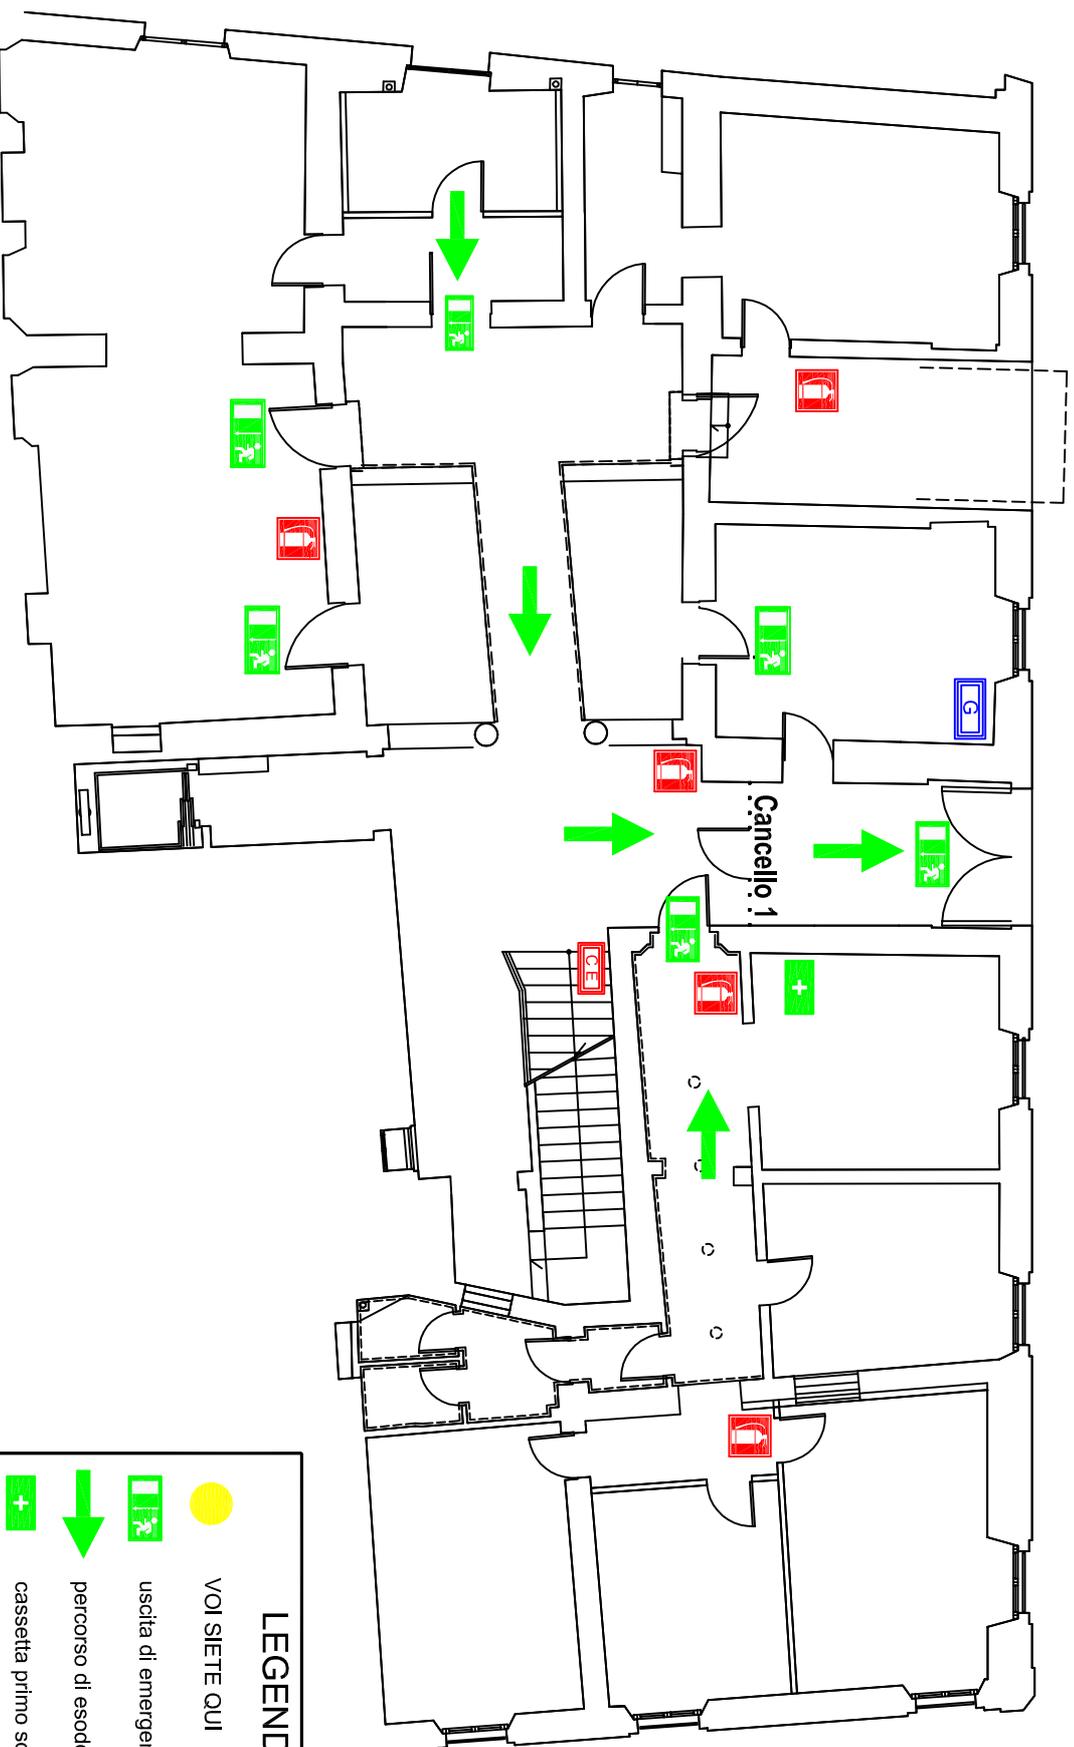

**Uscita di via
Università, 7**



LEGENDA



VOI SIETE QUI



uscita di emergenza



percorso di esodo



cassetta primo soccorso



estintore




chiave emergenza per cancello 1



quadro elettrico generale

Università degli Studi di Parma
EDIFICIO DI VIA UNIVERSITA', 7
Piano Terra

Servizio Prevenzione e Protezione

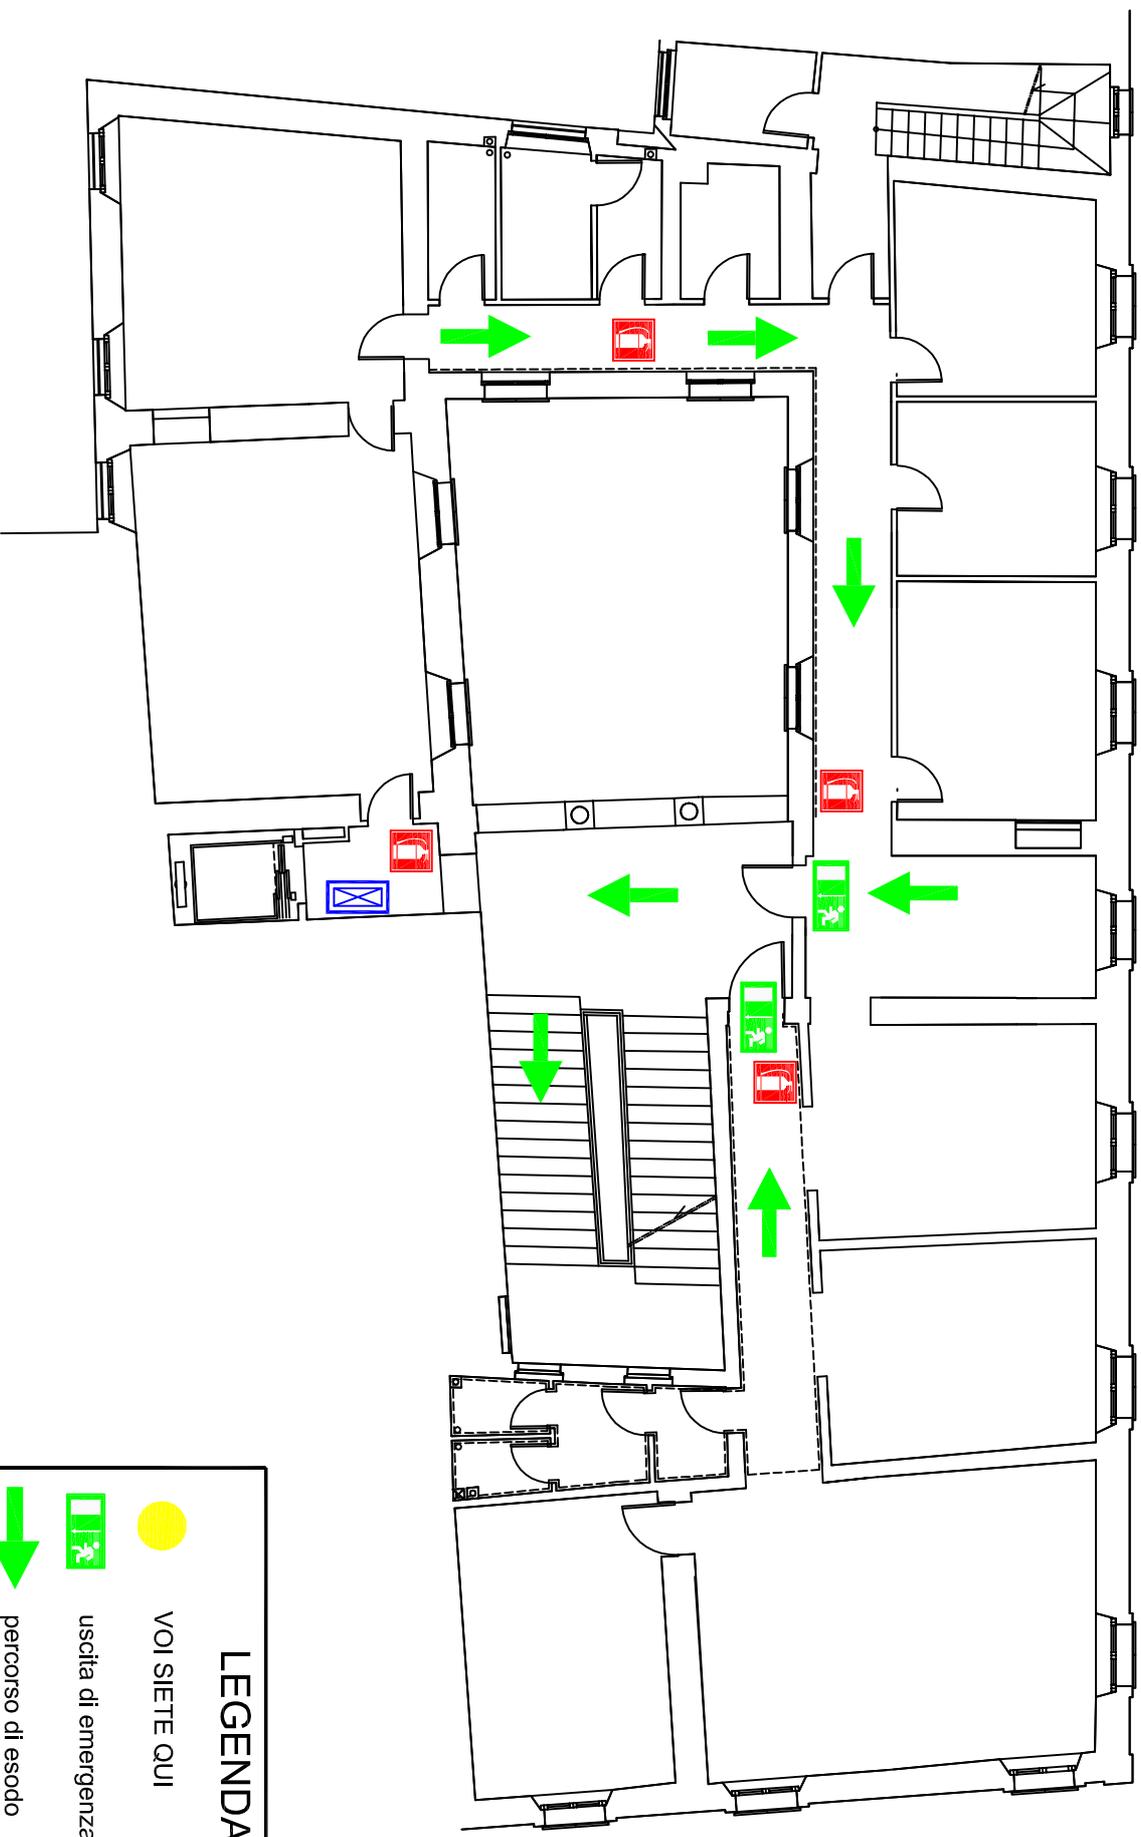

Università degli Studi di Parma
EDIFICIO DI VIA UNIVERSITA', 7
 Piano Primo

Servizio Prevenzione e Protezione


LEGENDA

● VOI SIETE QUI

 uscita di emergenza
 percorso di esodo
 estintore
 quadro elettrico di zona

Università degli Studi di Parma
EDIFICIO DI VIA UNIVERSITA', 7
Piano Secondo

Servizio Prevenzione e Protezione

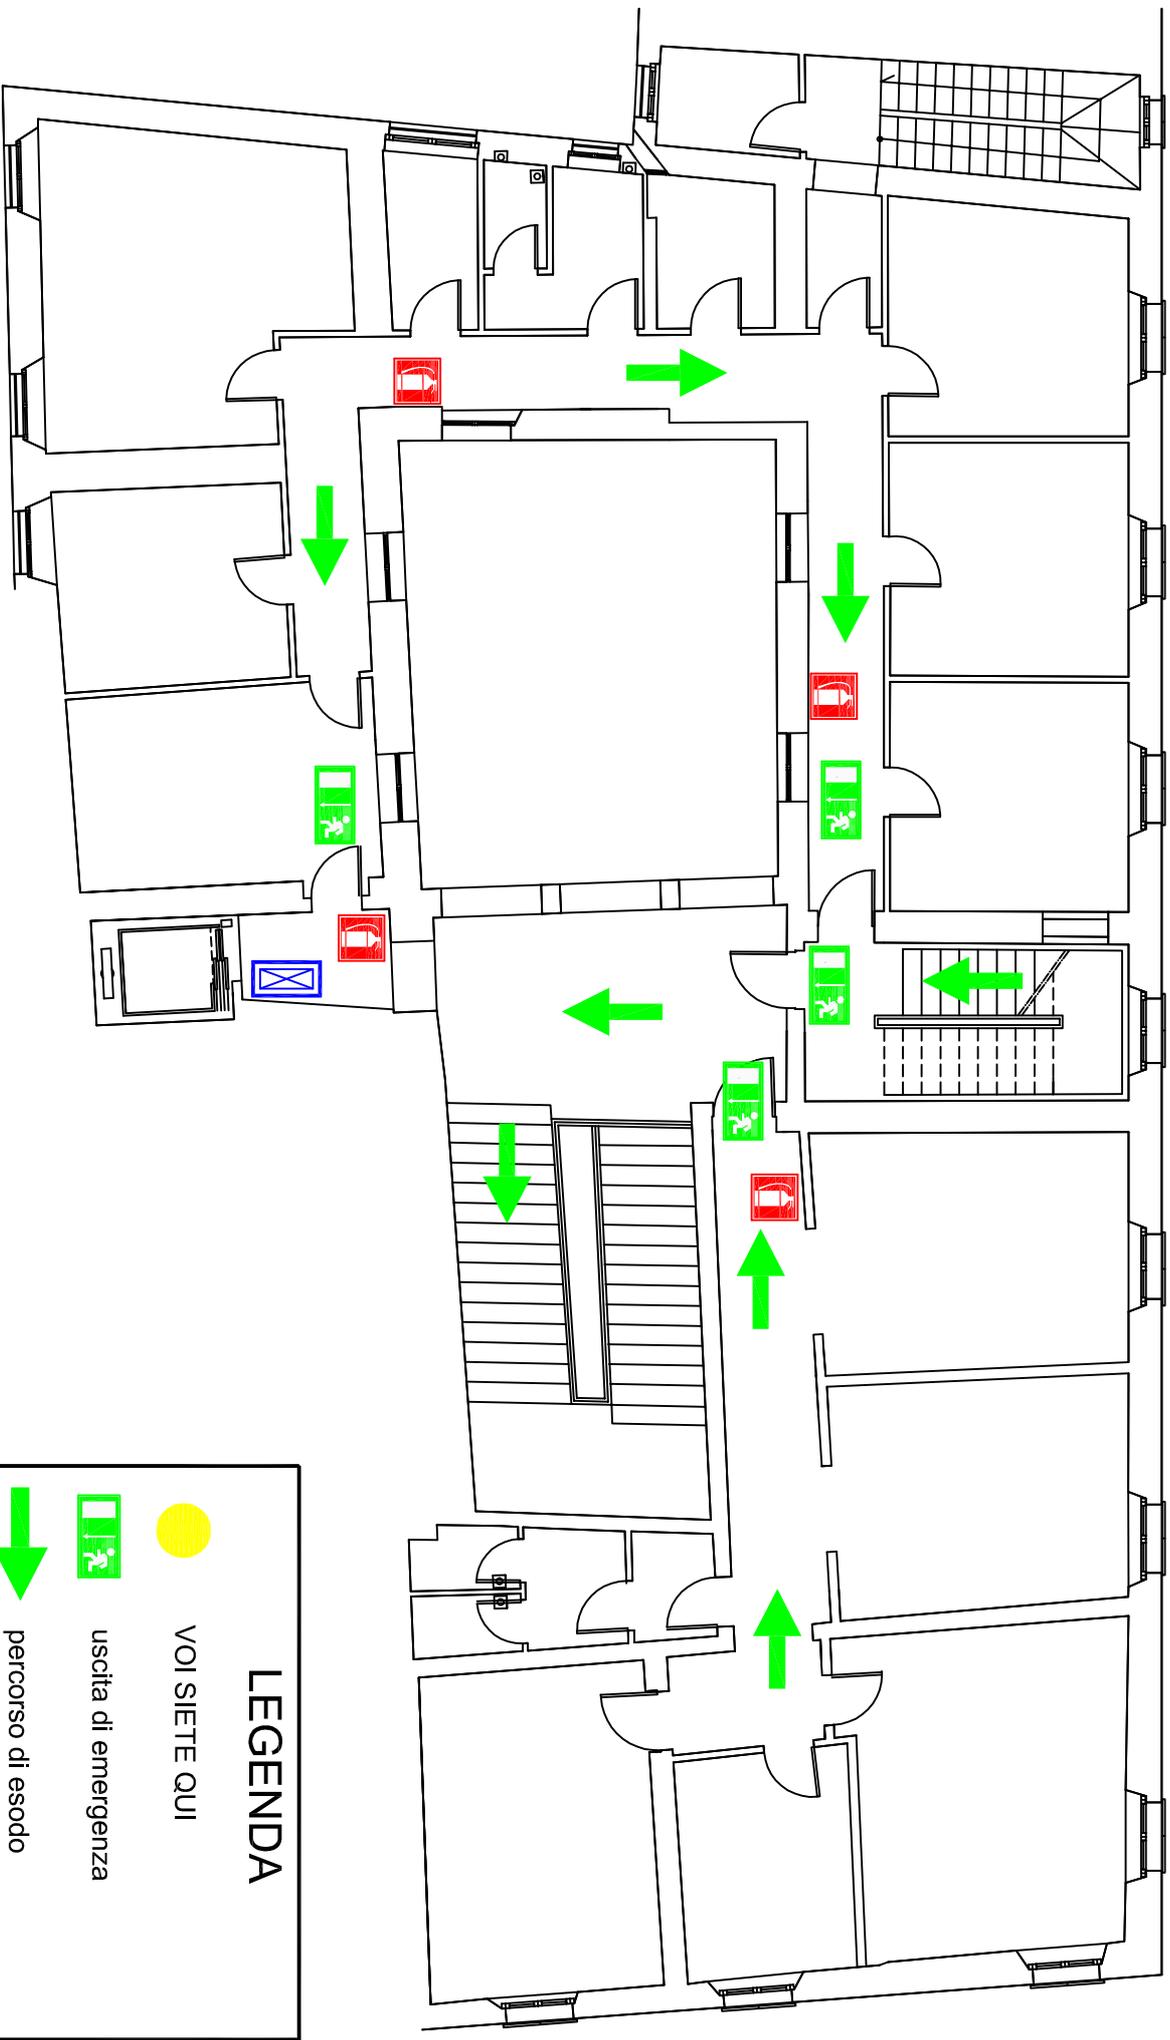

LEGENDA



VOI SIETE QUI



uscita di emergenza



percorso di esodo




estintore



quadro elettrico di zona

Università degli Studi di Parma
EDIFICIO DI VIA UNIVERSITA', 7
Piano Terzo

Servizio Prevenzione e Protezione

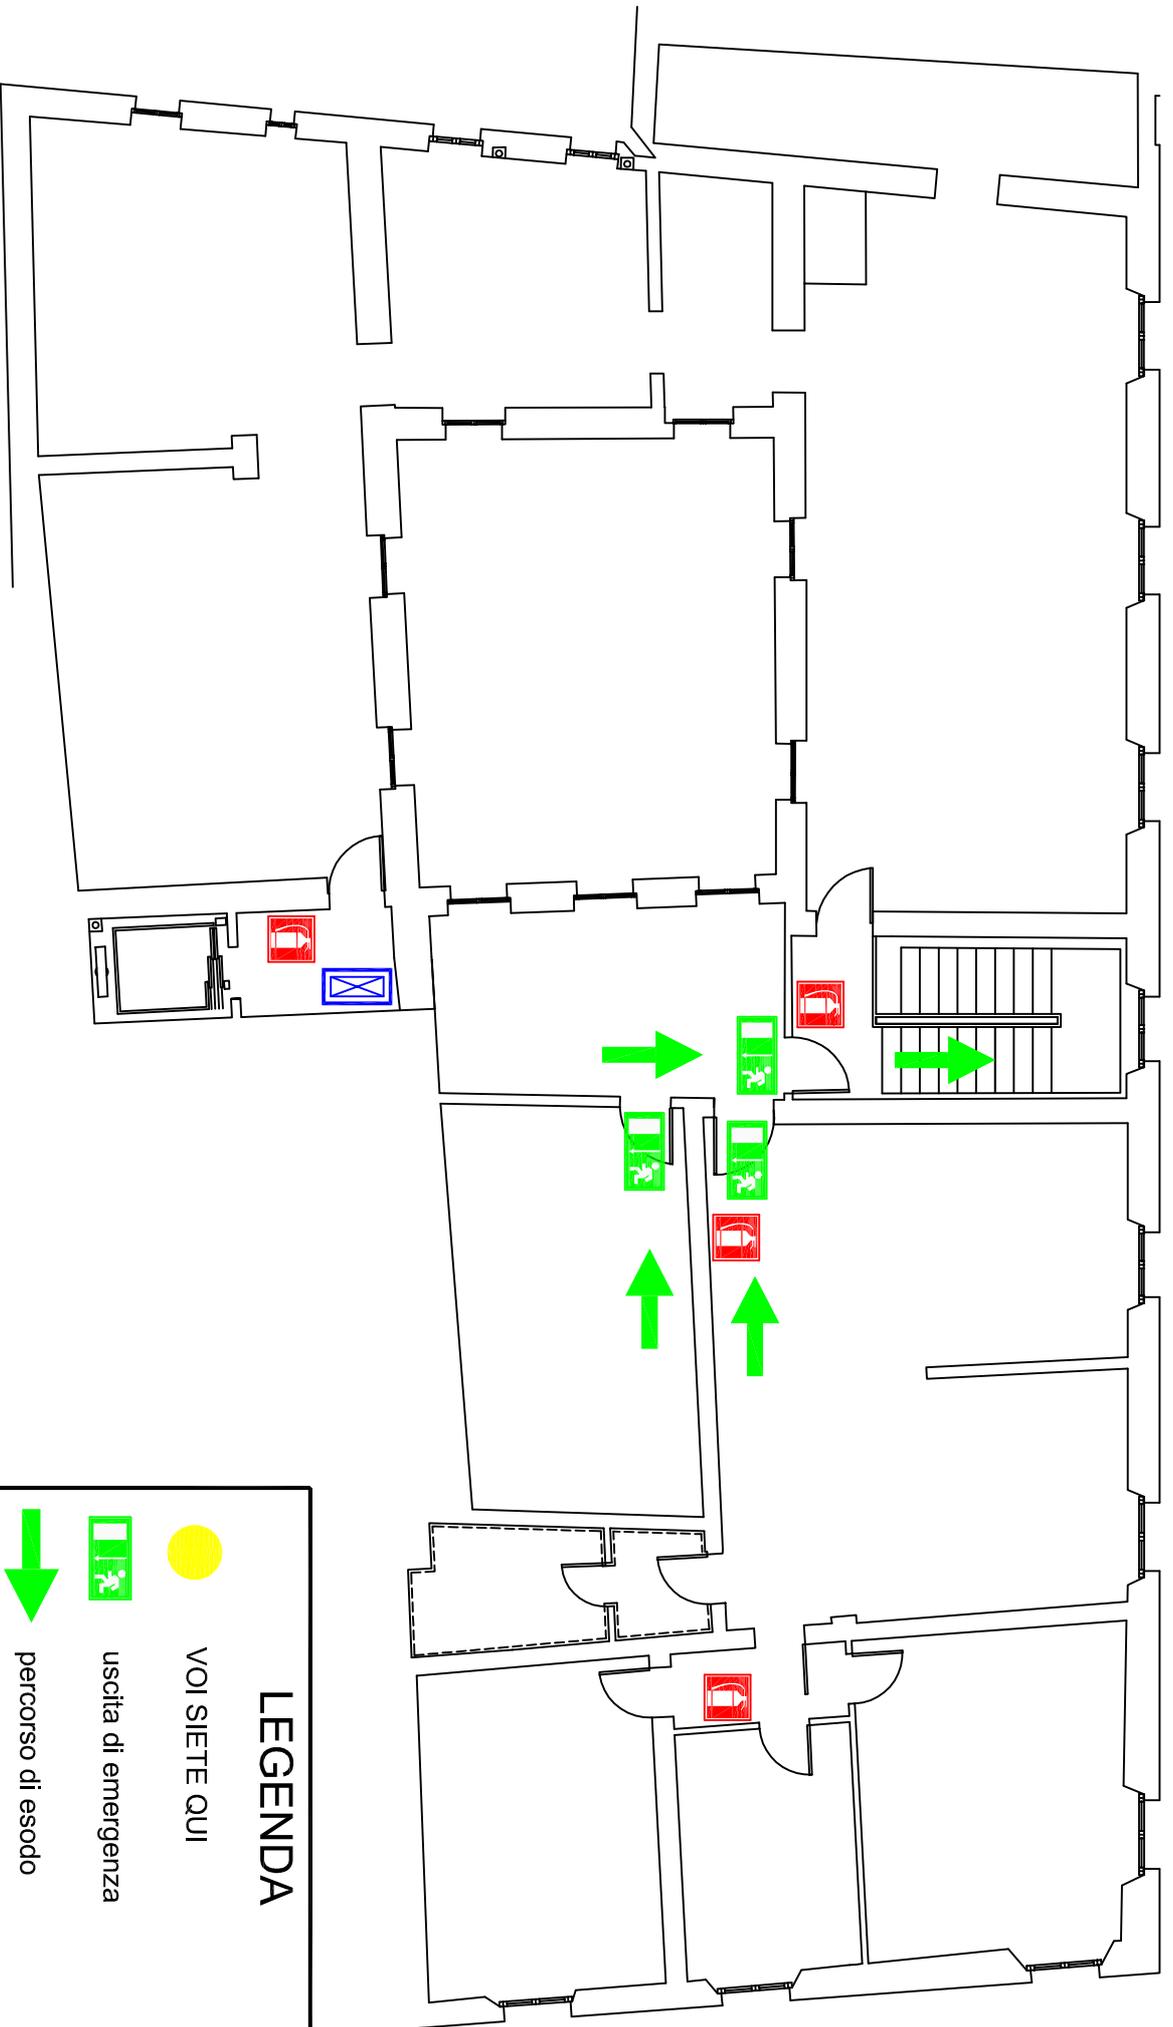

LEGENDA

VOI SIETE QUI



uscita di emergenza




percorso di esodo



estintore



quadro elettrico di zona

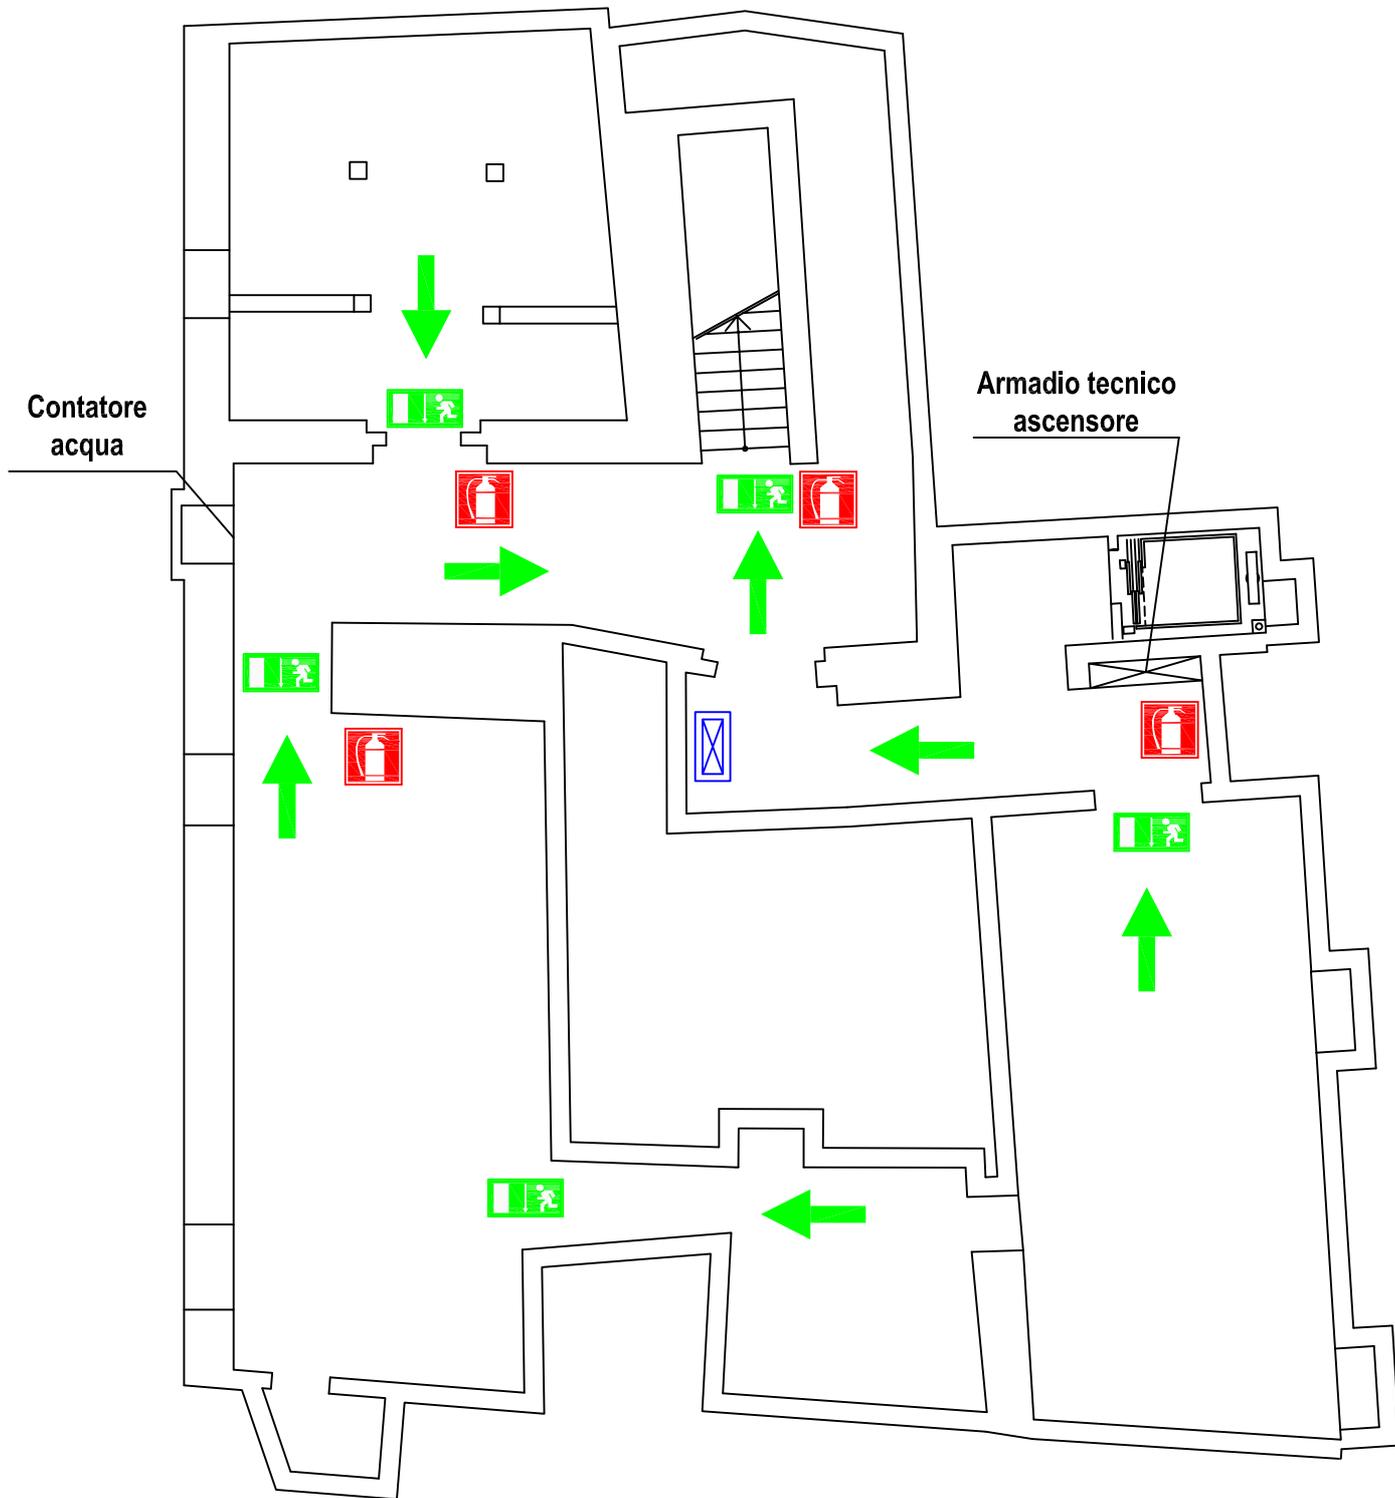

LEGENDA



VOI SIETE QUI



uscita di emergenza



percorso di esodo



estintore



quadro elettrico di zona

Università degli Studi di Parma
 EDIFICIO DI VIA UNIVERSITA', 7
 Piano Seminterrato