




Piano Primo

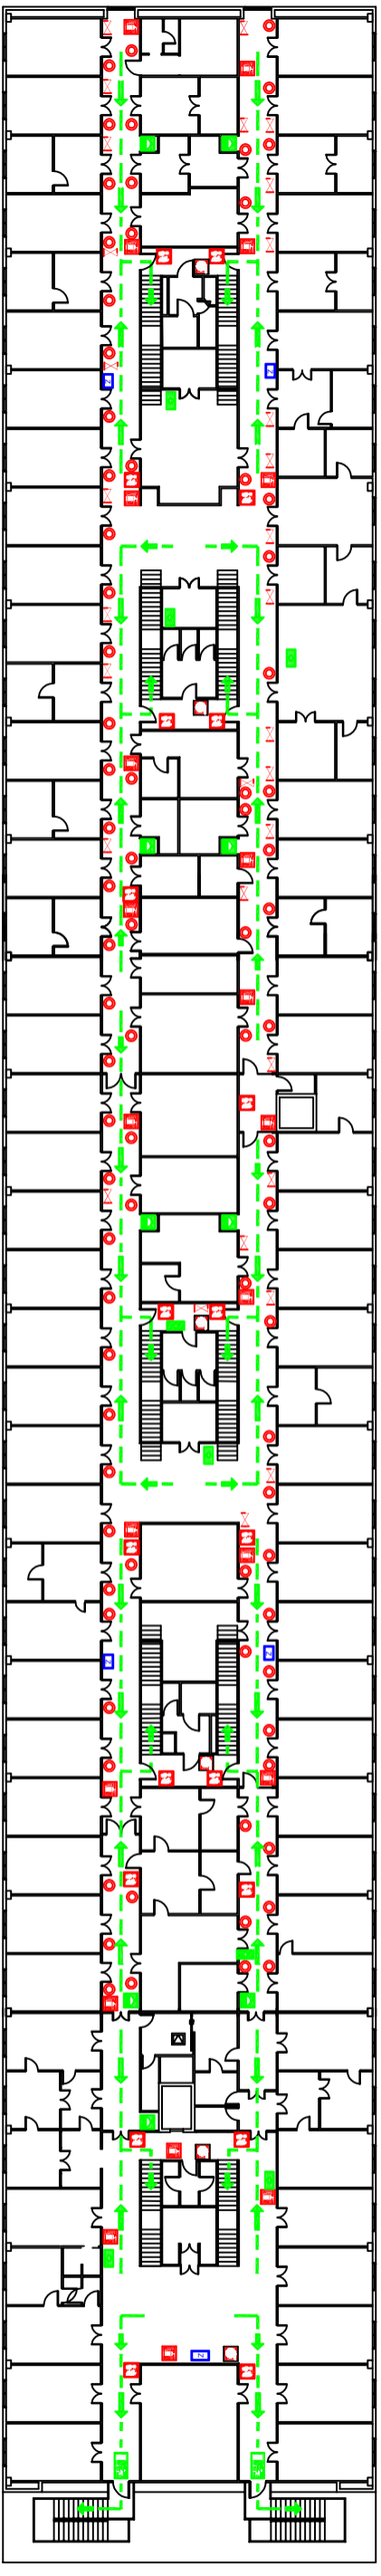

Piano Rialzato

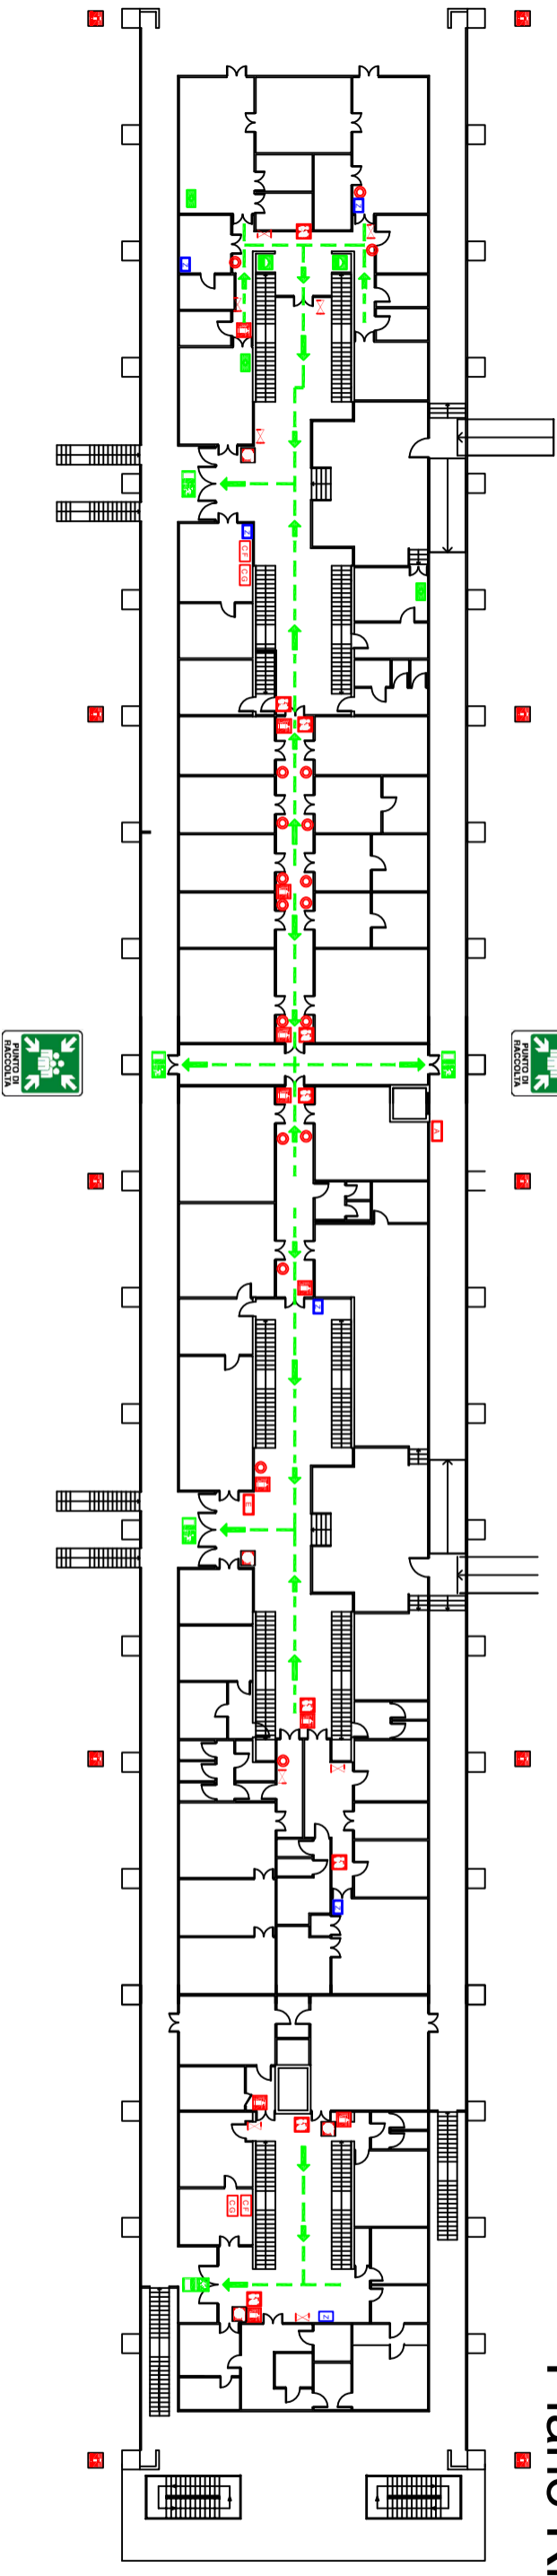

Piano Seminterrato

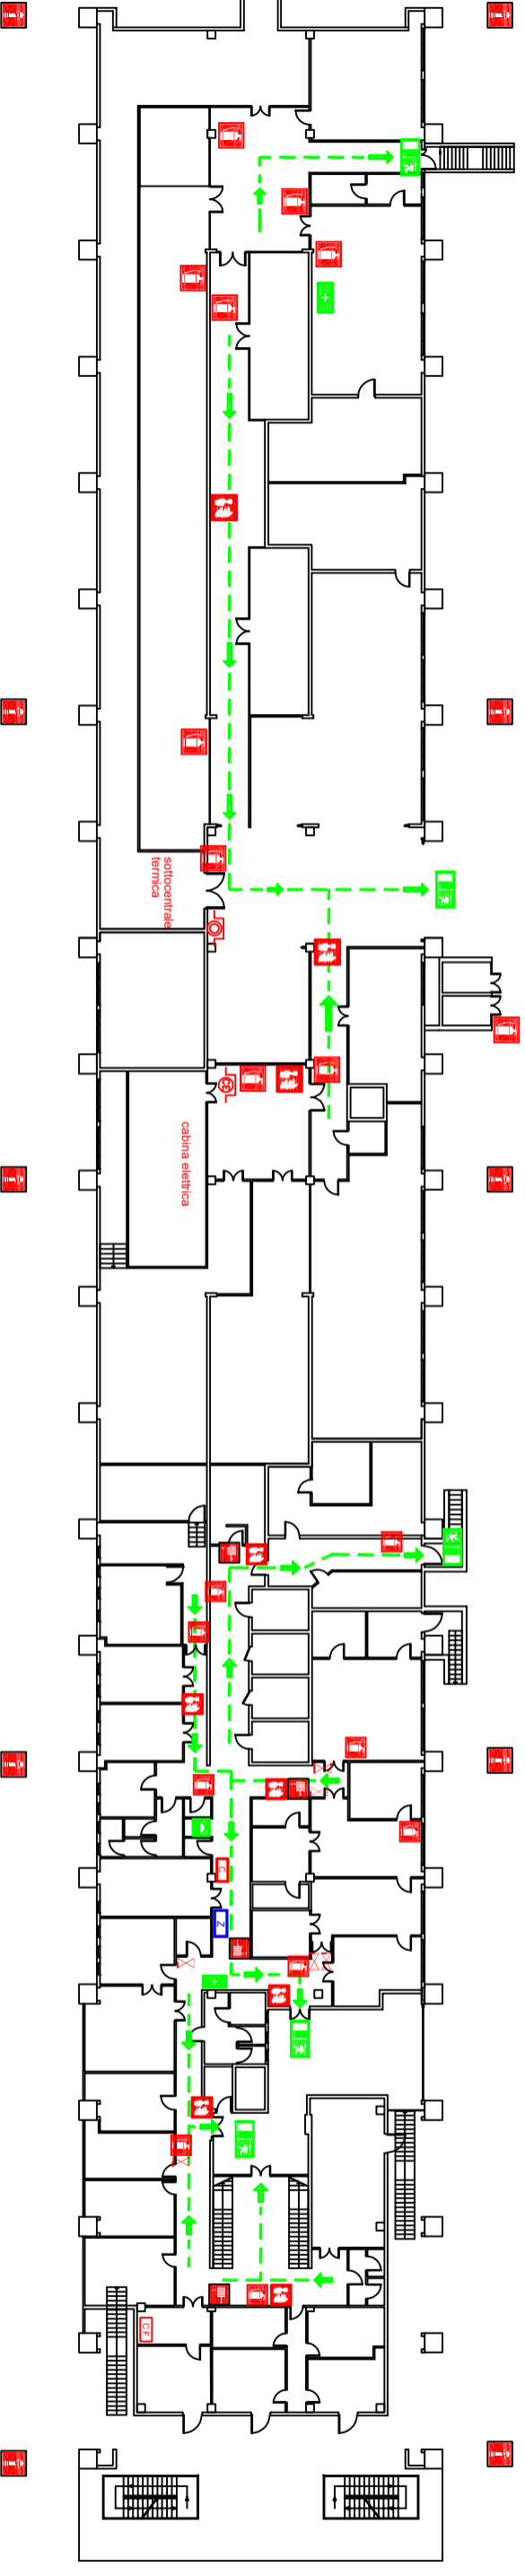

LEGENDA

- | | | | | | | | | | |
|--|---------------------|--|--------------------------|--|------------------------------|--|-------------------------------------|--|-------------------------------|
| | VOI SIETE QUI | | casella primo soccorso | | manichetta | | valvola intercettazione gas tecnici | | sgancio sottocentrale termica |
| | PUNTO DI RACCOLTA | | doccia di emergenza | | idrante soprasuolo | | centralina rilevazione fumi | | sgancio cabina elettrica |
| | uscita di emergenza | | quadro elettrico di zona | | pulsante allarme antincendio | | centralina rilevazione gas | | |
| | percorso di esodo | | estintore | | sgancio elettrico locale | | | | |