



Università di Parma
PLESSO POLIFUNZIONALE
Piano INTERRATO

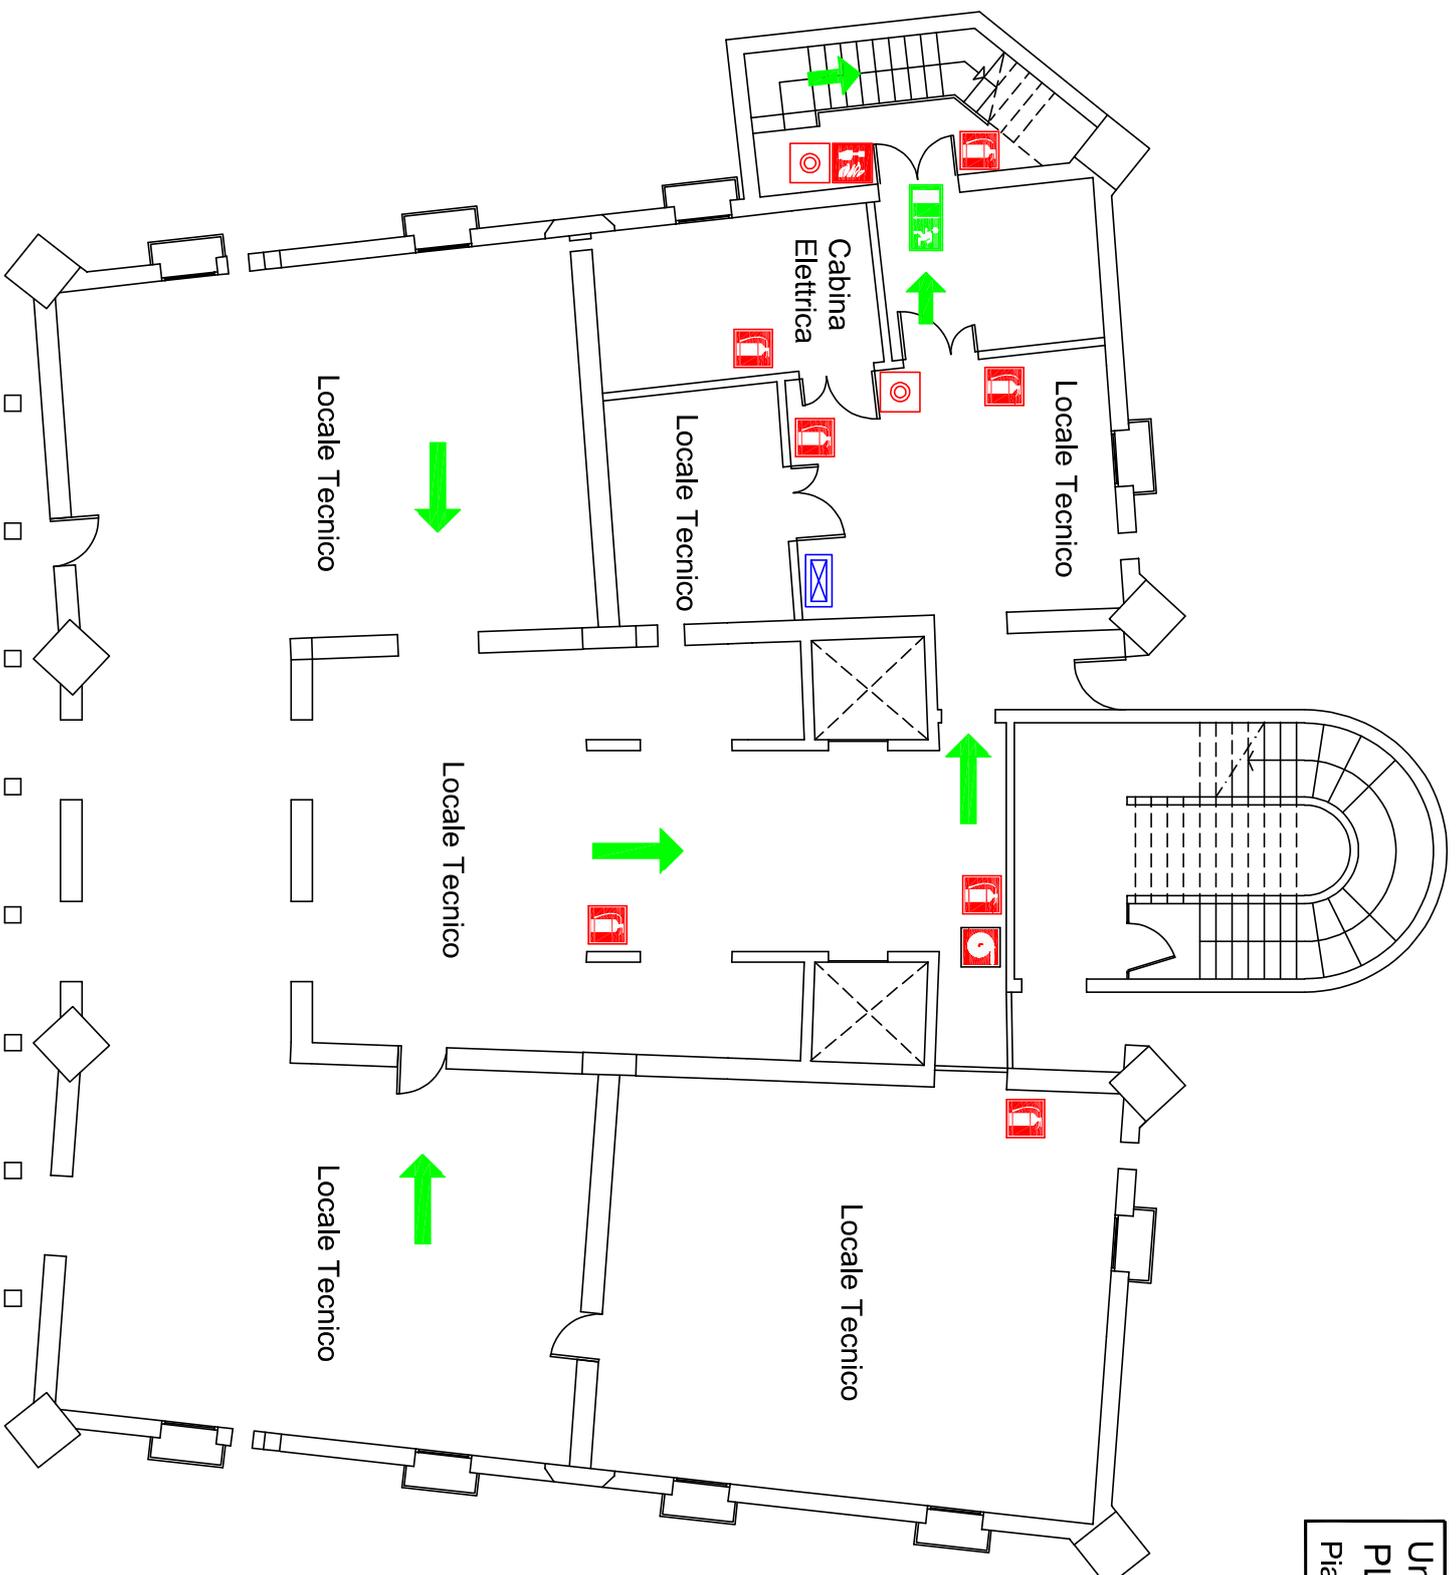

LEGENDA

-  VOI SIETE QUI
-  uscita di emergenza
-  percorso di esodo
-  estintore
-  manichetta
-  pulsante allarme antincendio
-  pulsante sgancio elettrico generale
-  quadro elettrico di zona

Università di Parma
PLESSO POLIFUNZIONALE
 Piano TERRA

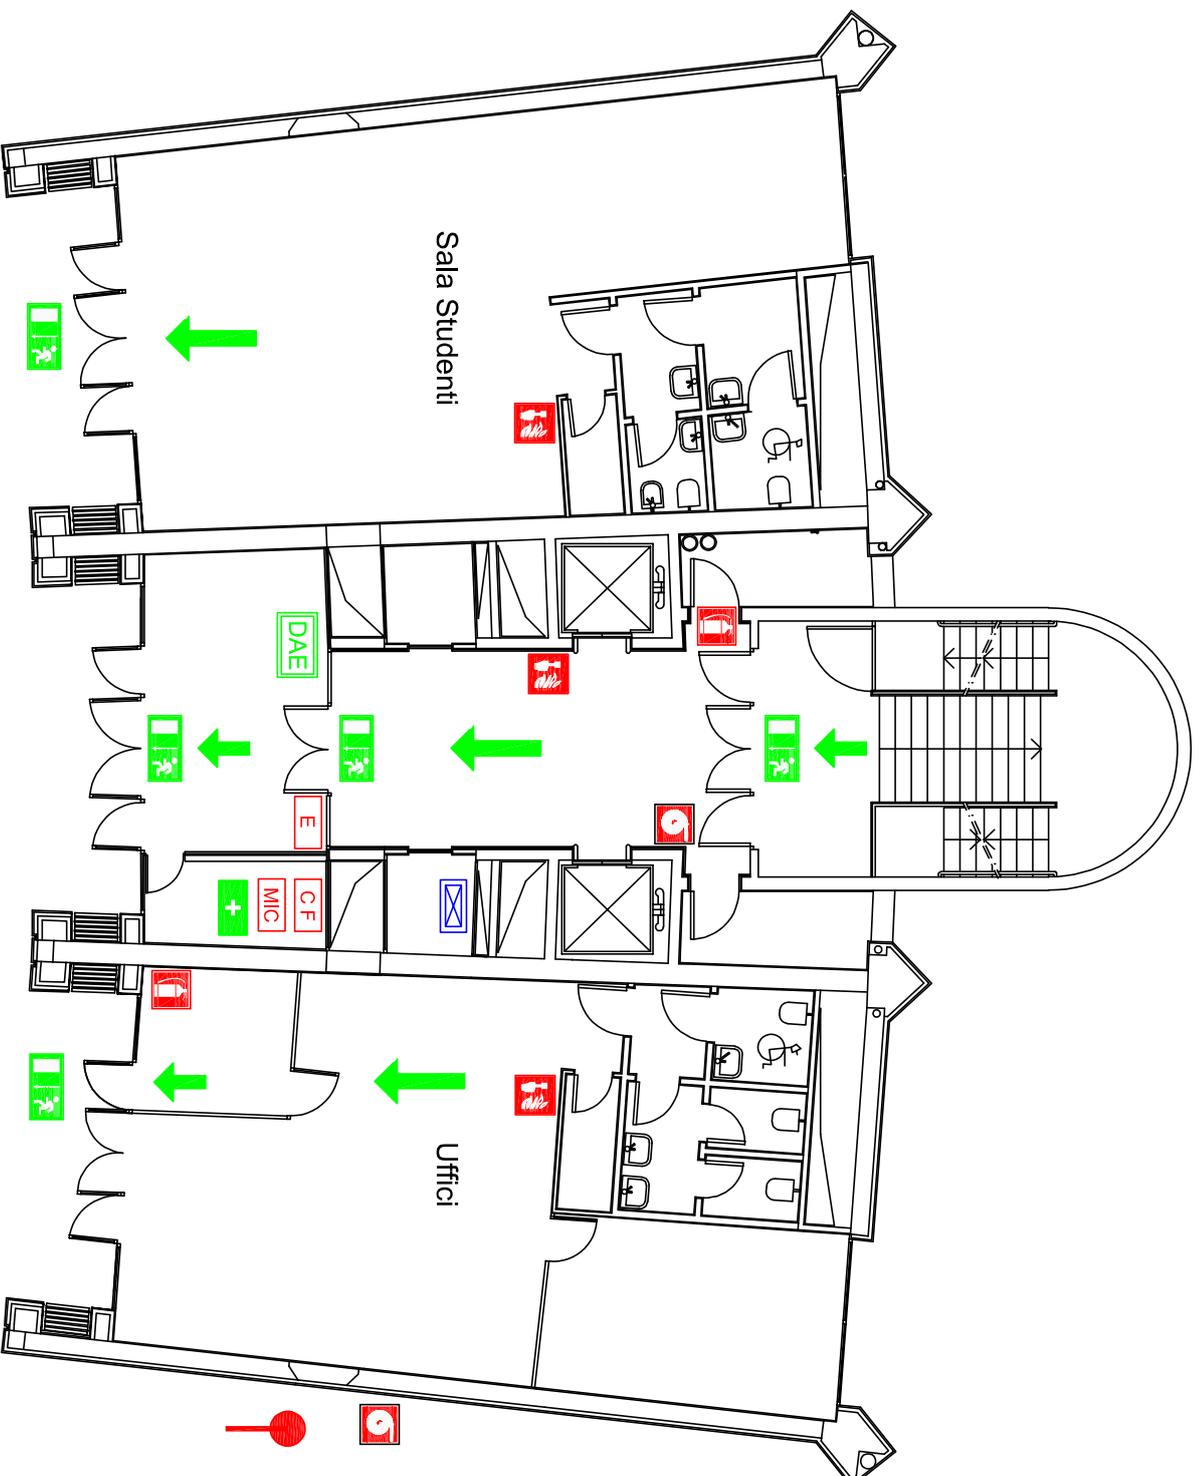

LEGENDA

 VOI SIETE QUI

 PUNTO DI RACCOLTA

 uscita di emergenza

 percorso di esodo

 cassetta primo soccorso

 defibrillatore semiautomatico

 estintore

 manichetta

 pulsante allarme antincendio

 attacco autopompa


 pulsante evacuazione edificio

 centralina rilevazione fumi

 postazione microfonia

 quadro elettrico di zona

Università di Parma
PLESSO POLIFUNZIONALE
Piano PRIMO

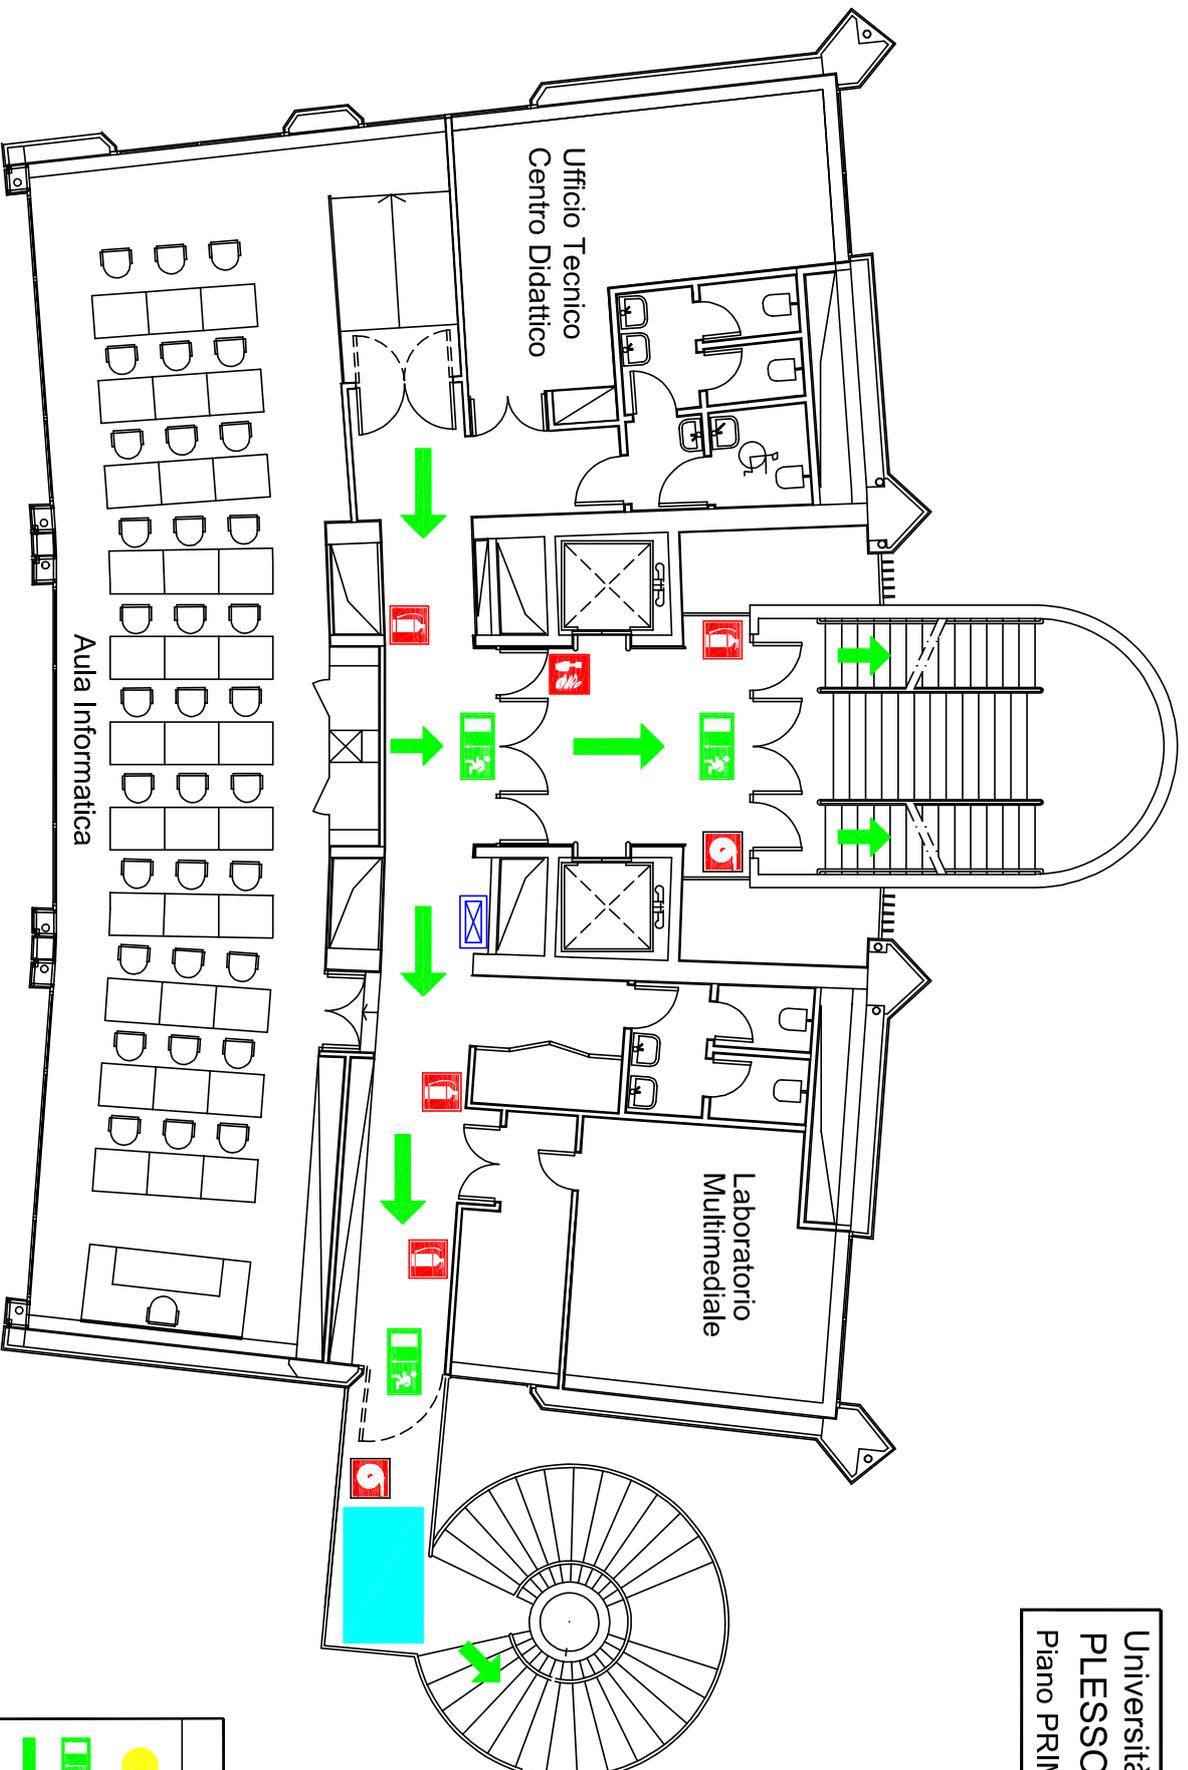

LEGENDA

● VOI SIETE QUI

☒ uscita di emergenza

➔ percorso di esodo

☒ estintore


☒ manichetta

☒ pulsante allarme antincendio

☒ quadro elettrico di zona

■ zona calma

Università di Parma
PLESSO POLIFUNZIONALE
Piano SECONDO

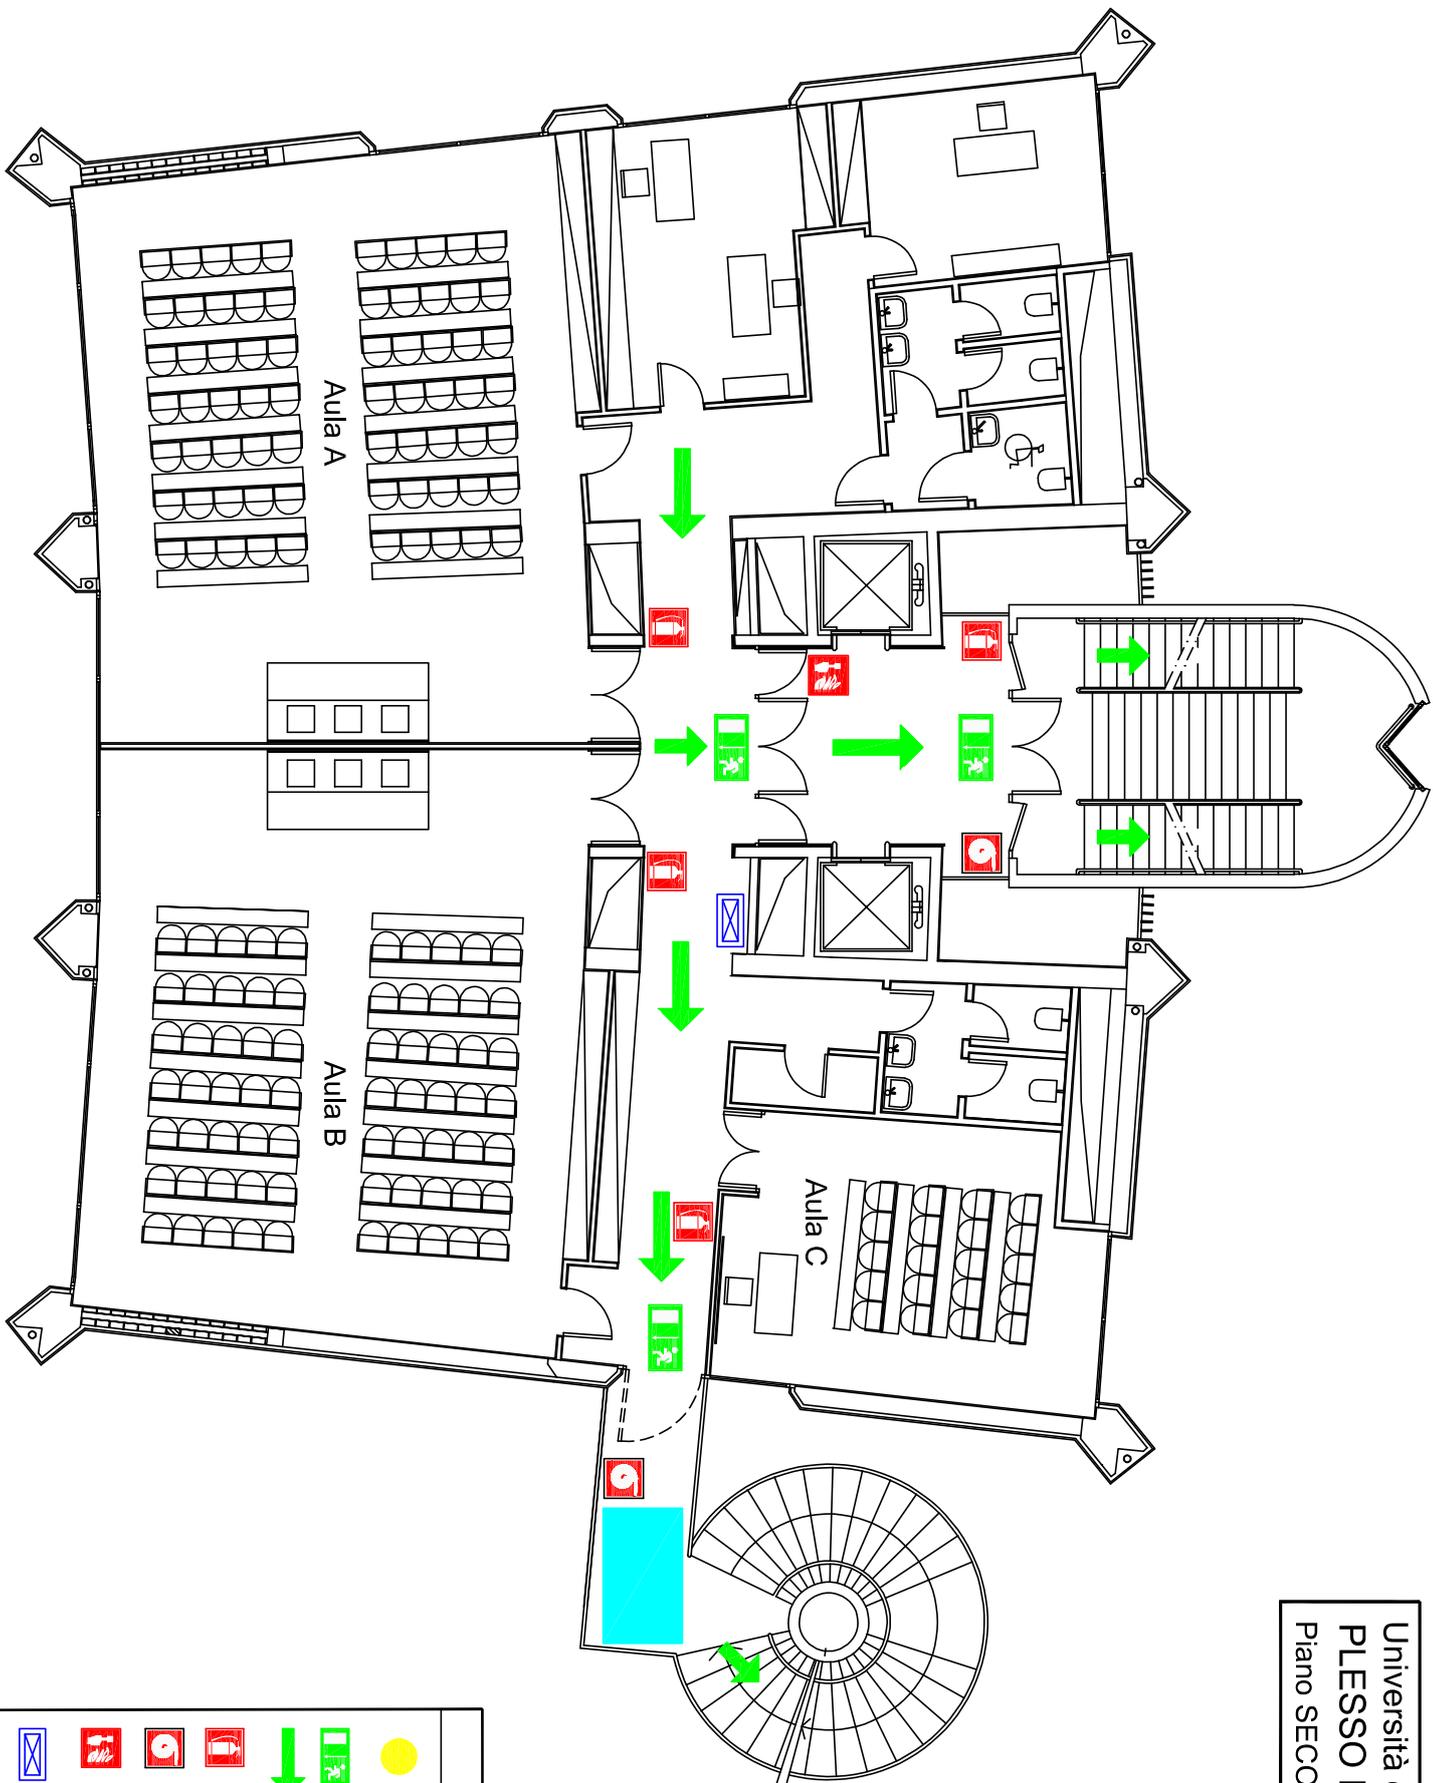

LEGENDA

VOI SIETE QUI

uscita di emergenza

percorso di esodo

estintore


manichetta

pulsante allarme antincendio

quadro elettrico di zona

zona calma

Università di Parma
PLESSO POLIFUNZIONALE
Piano TERZO

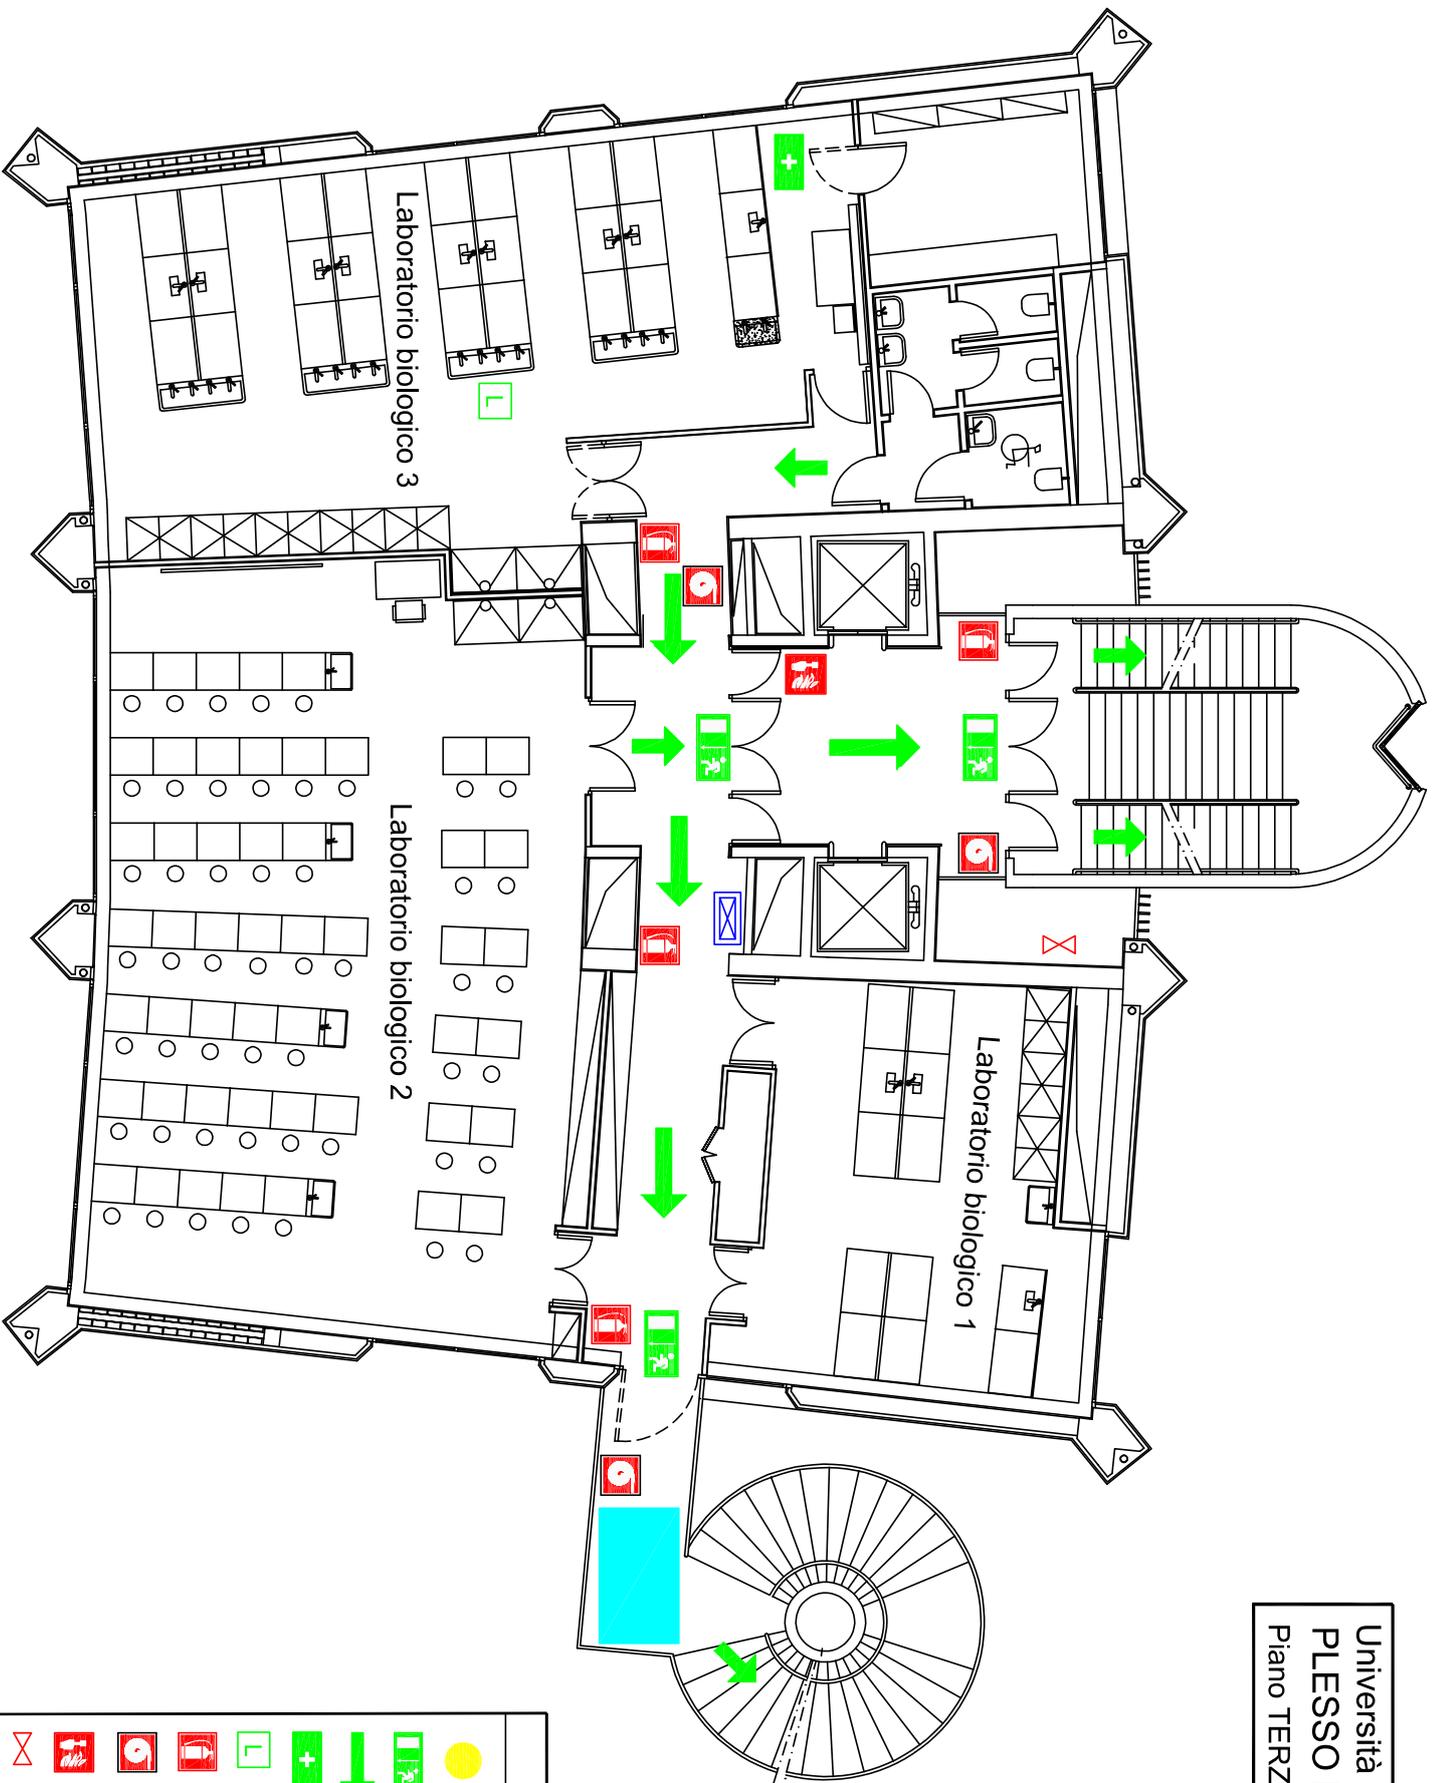

LEGENDA

VOI SIETE QUI

uscita di emergenza

percorso di esodo

cassetta primo soccorso

lavacchi

estintore

manichetta

pulsante allarme antincendio

valvola intercettazione gas

quadro elettrico di zona

zona calma

Università di Parma
PLESSO POLIFUNZIONALE
 Piano QUARTO



LEGENDA

VOI SIETE QUI

uscita di emergenza

percorso di esodo

cassetta primo soccorso

lavacchi

estintore

manichetta


pulsante allarme antincendio

valvola intercettazione gas

quadro elettrico di zona


zona calma

Università di Parma
PLESSO POLIFUNZIONALE
Piano QUINTO

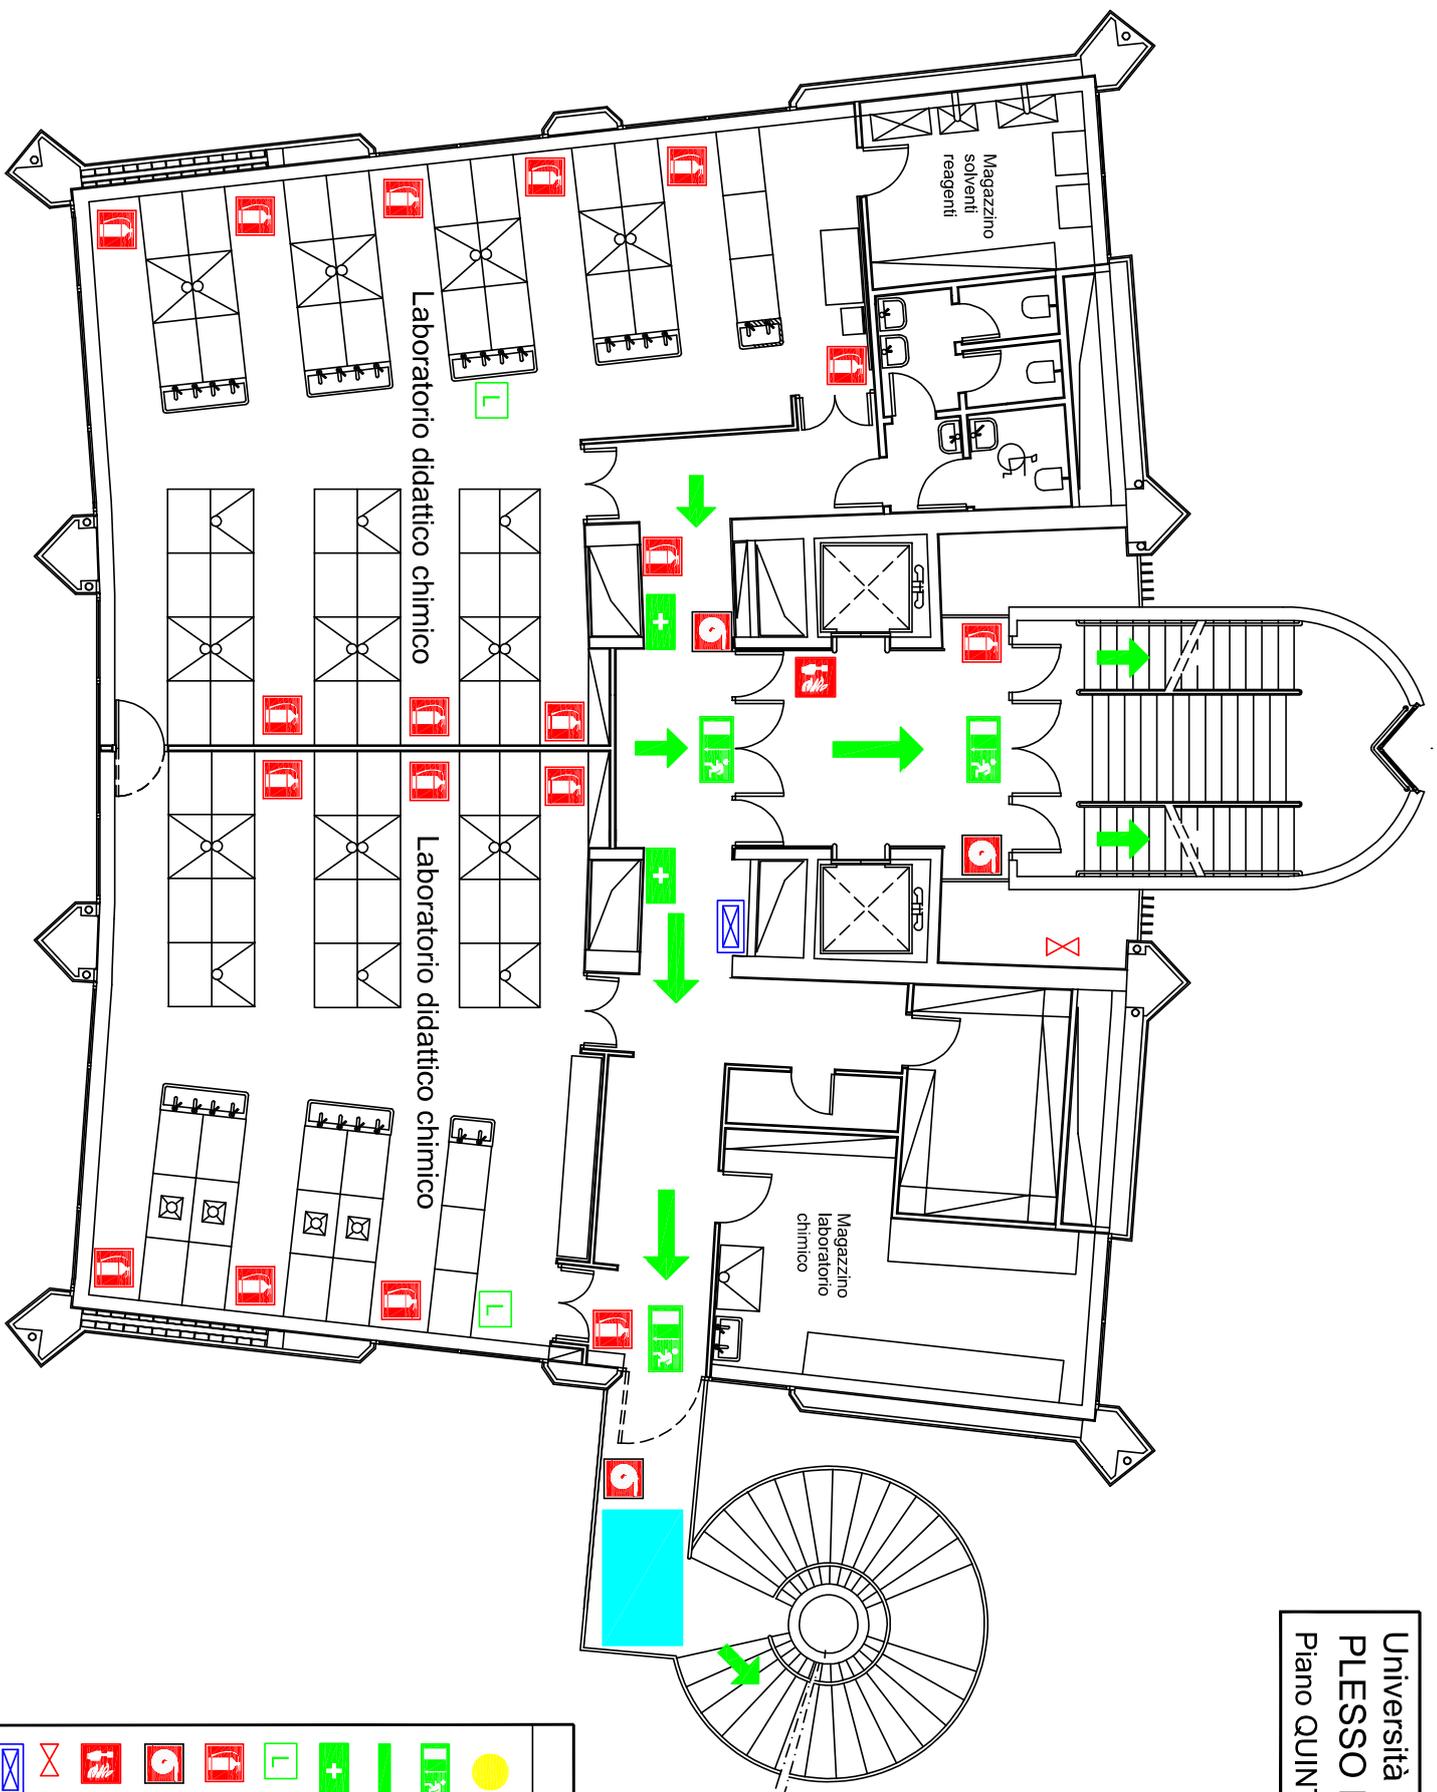

LEGENDA	
	VOI SIETE QUI
	uscita di emergenza
	percorso di esodo
	cassetta primo soccorso
	lavacchi
	estintore
	manichetta
	pulsante allarme antincendio
	valvola intercettazione gas
	quadro elettrico di zona
	zona calma

Università di Parma
PLESSO POLIFUNZIONALE
Piano SESTO

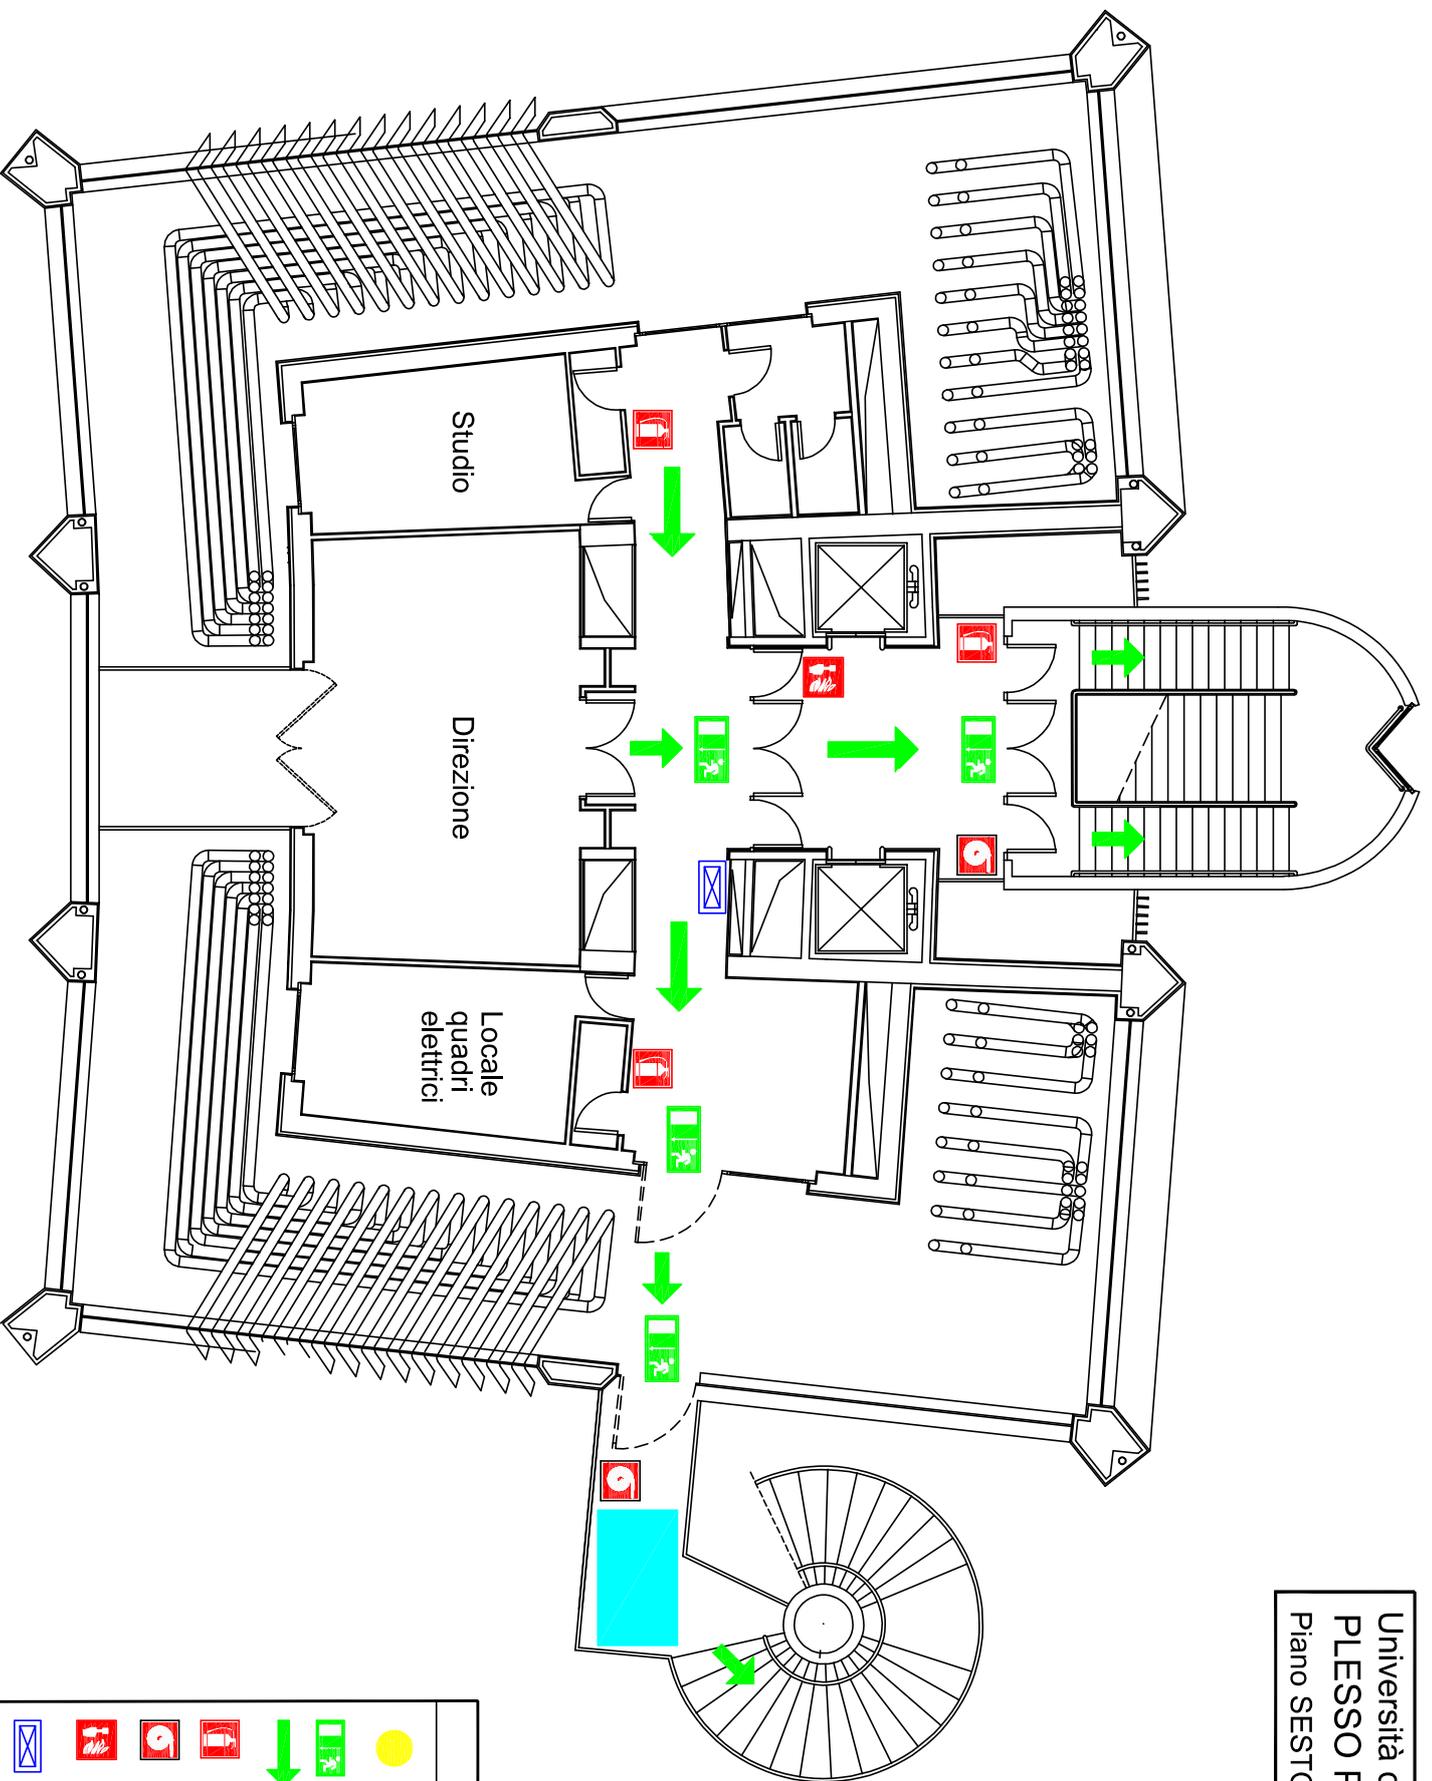

LEGENDA

VOI SIETE QUI

uscita di emergenza

percorso di esodo

estintore

manichetta

pulsante allarme antincendio

quadro elettrico di zona

zona calma