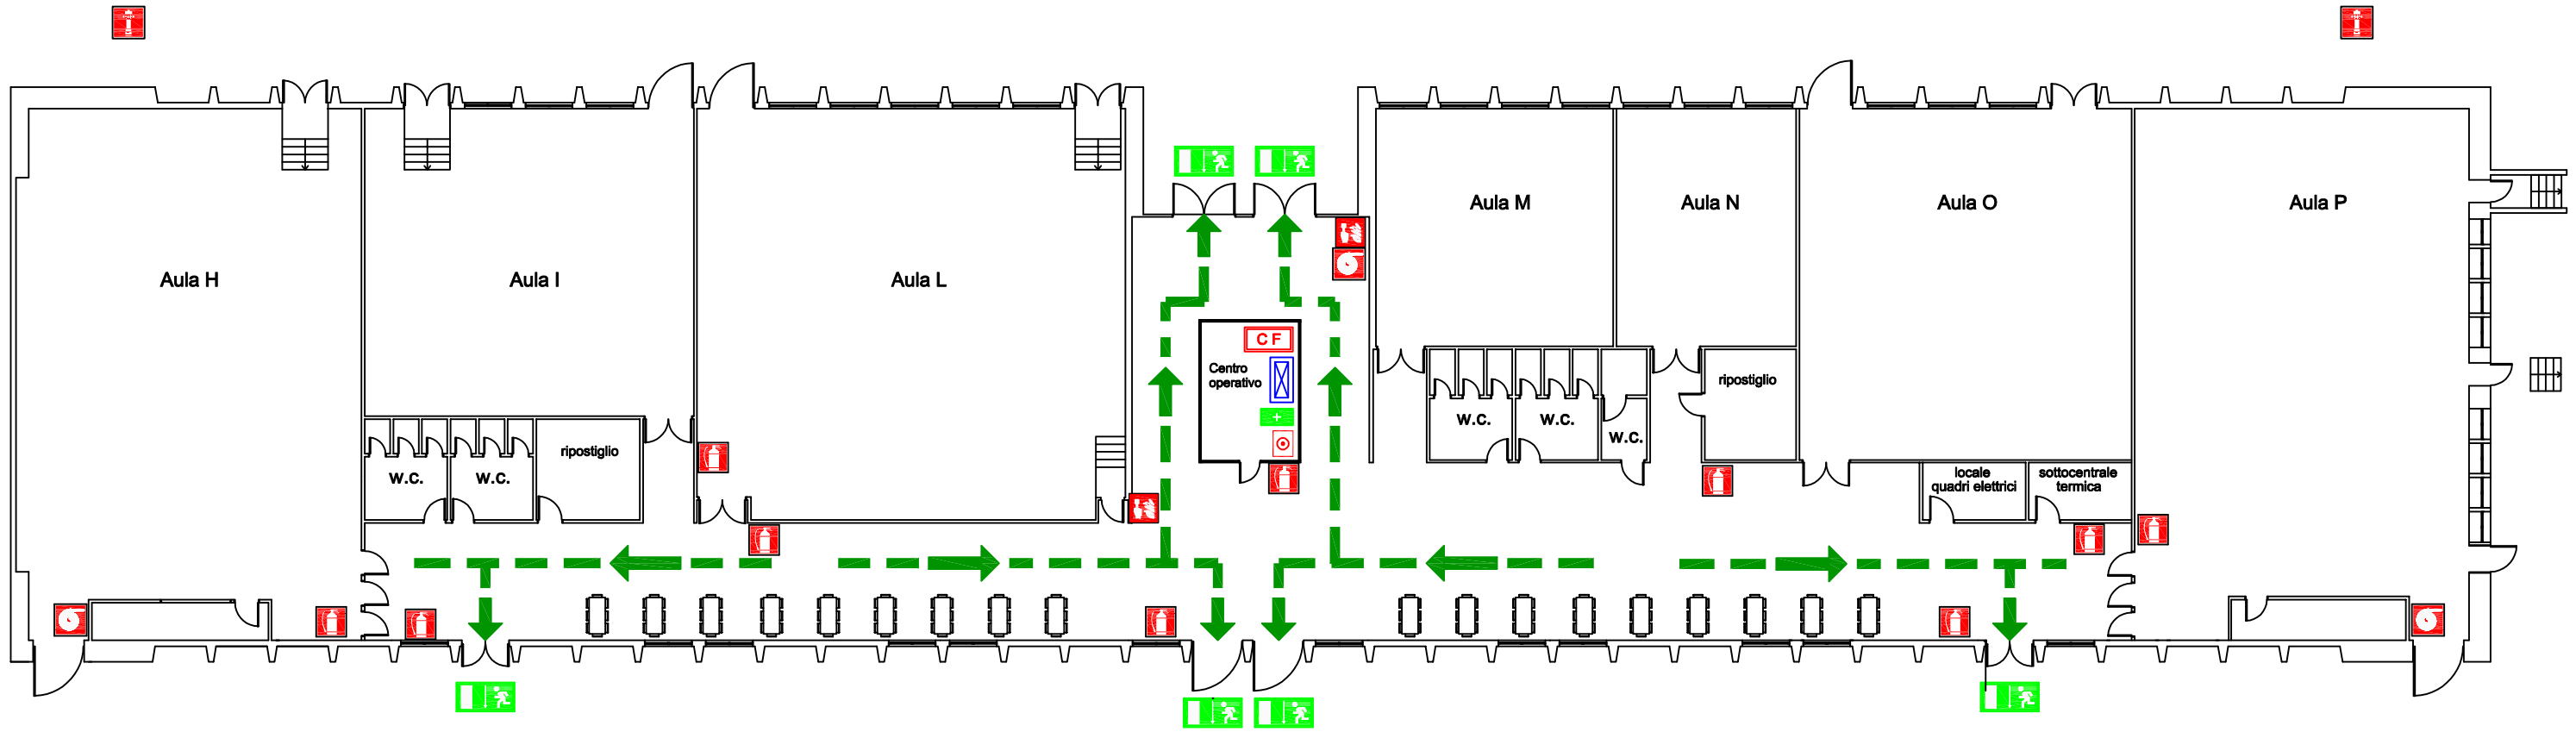

LEGENDA

- VOI SIETE QUI
- PUNTO DI RACCOLTA
- uscita di emergenza
- percorso di esodo
- cassetta primo soccorso
- estintore
- idrante soprasuolo
- manichetta
- pulsante allarme antincendio
- pulsante allarme evacuazione
- centralina rilevazione fumi
- quadro elettrico

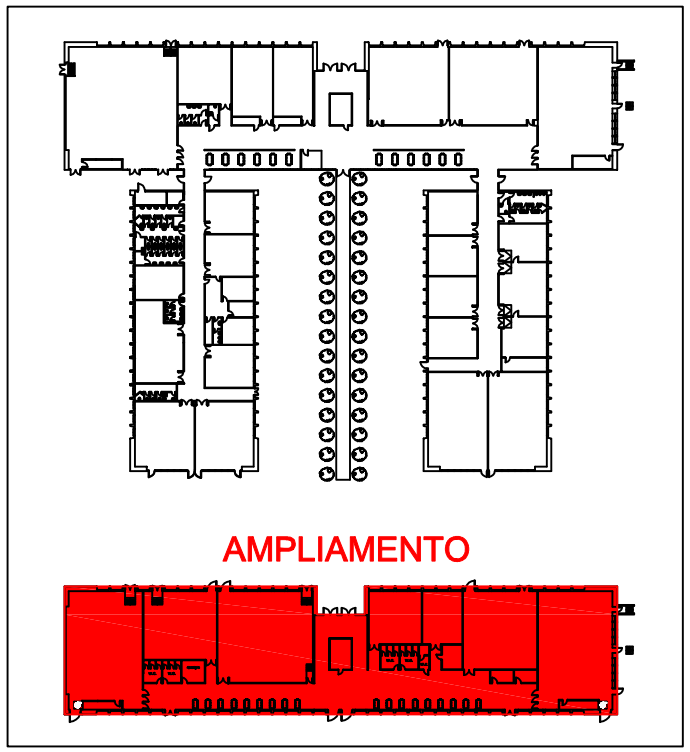

Università degli Studi di Parma
Ingegneria Didattica - AMPLIAMENTO
Piano Terra

Servizio Prevenzione e Protezione