




Piano Primo

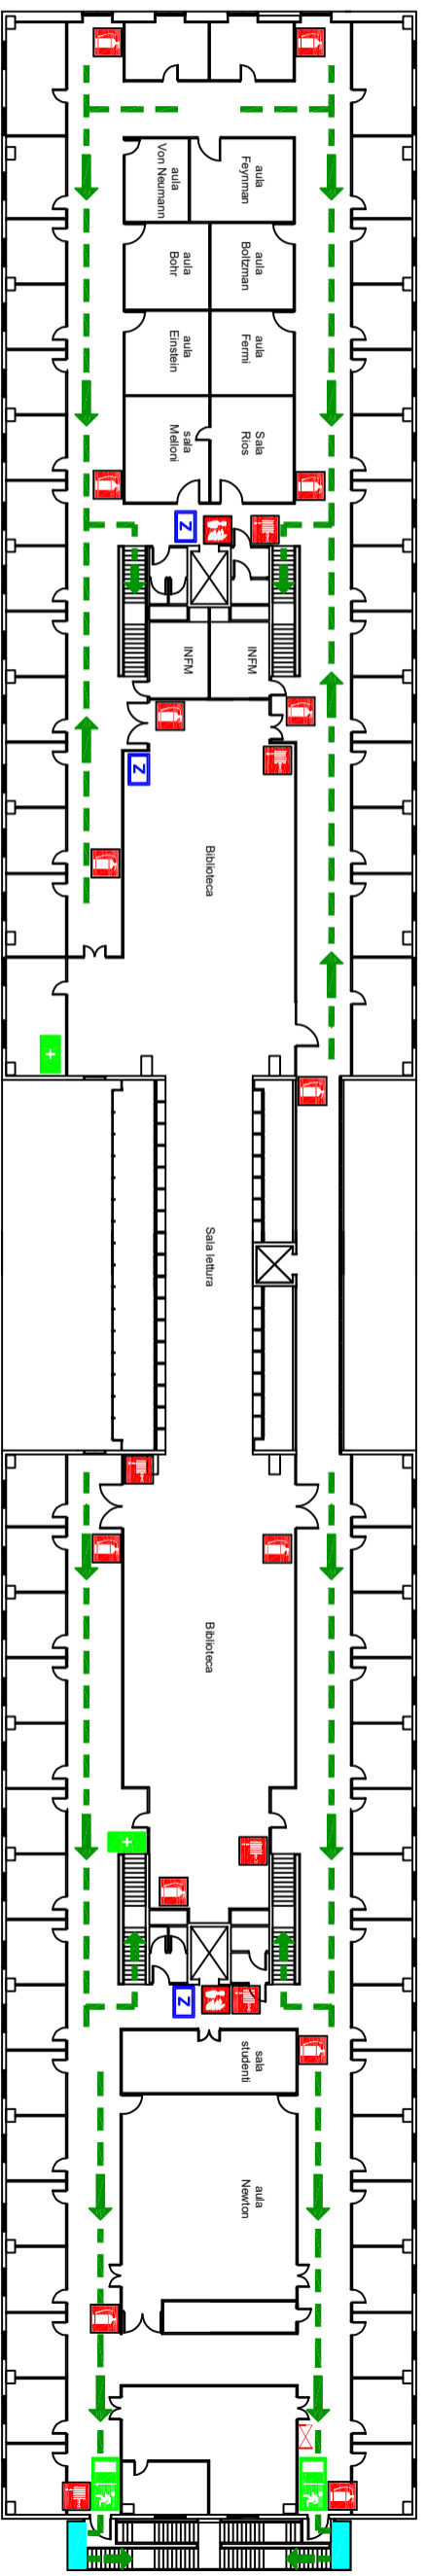

Piano Rialzato

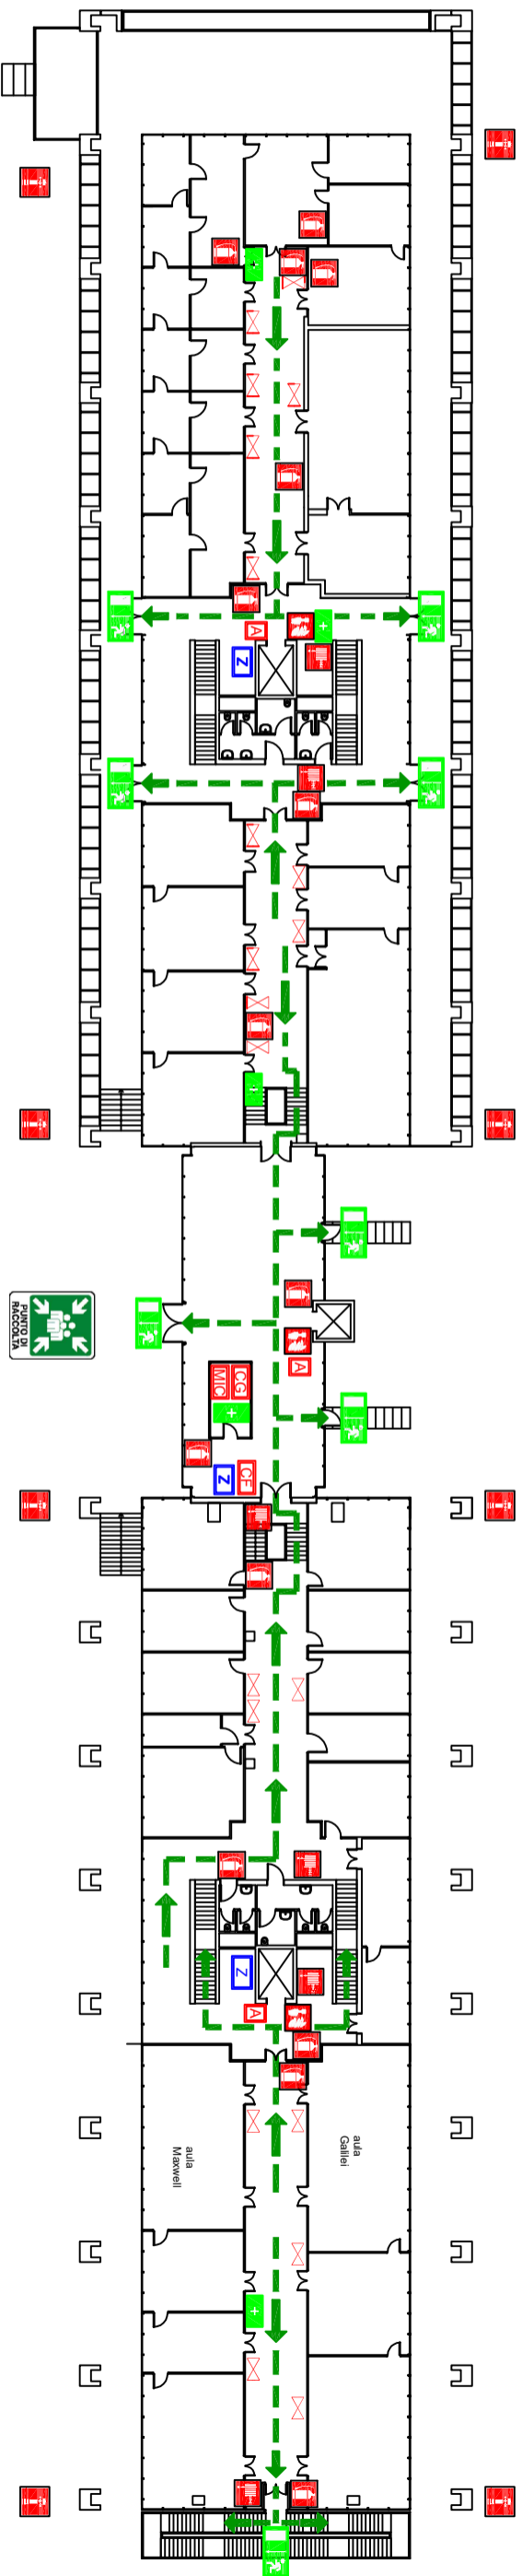

Piano Seminterrato

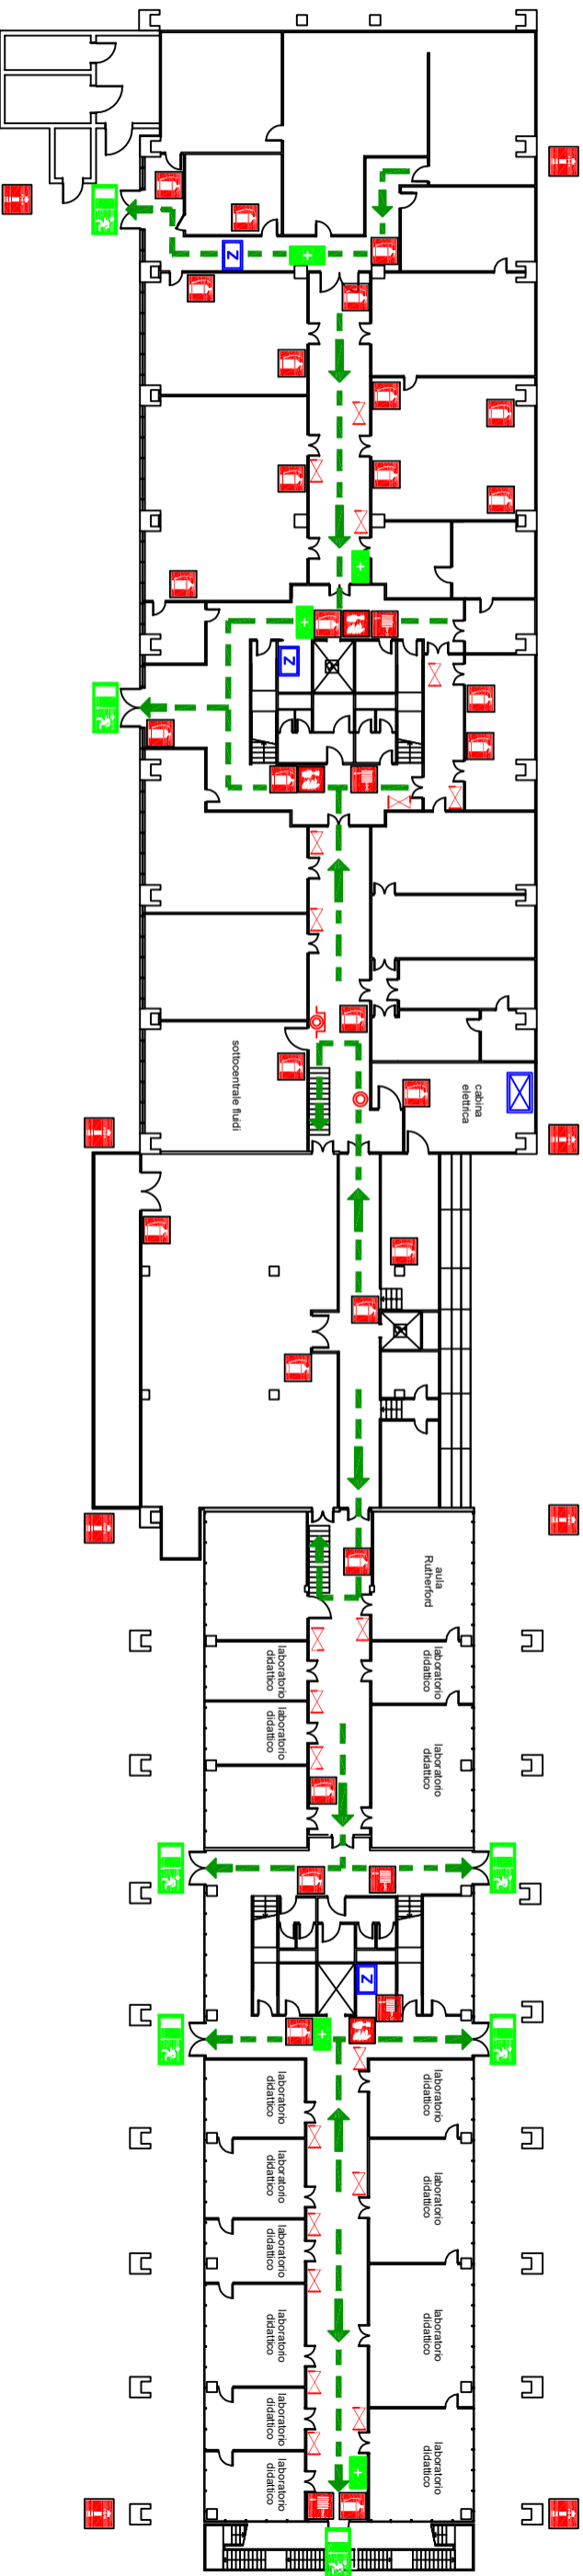

LEGENDA

VOI SIETE QUI



cassetta primo soccorso



pulsante allarme antincendio



pulsante sgancio cabina elettrica



quadro elettrico generale



PUNTO DI RACCOLTA



estintore



postazione microfonica



centralina rilevazione fumi



spazio calmo



uscita di emergenza



naspo



pulsante sgancio ascensore



centralina rilevazione gas



quadro elettrico di zona



percorso di esodo



idrante soprasuolo



pulsante sgancio sottocentrale



quadro elettrico di zona



Università di Parma
PLESSO DI FISICA

Servizio Prevenzione e Protezione