


LEGENDA	
	VOI SIETE QUI
	uscita di emergenza
	percorso di esodo
	estintore
	pulsante allarme antincendio
	quadro elettrico

Università degli Studi di Parma
EDIFICIO DI ANATOMIA PATOLOGICA
 Piano Seminterrato

Servizio Prevenzione e Protezione

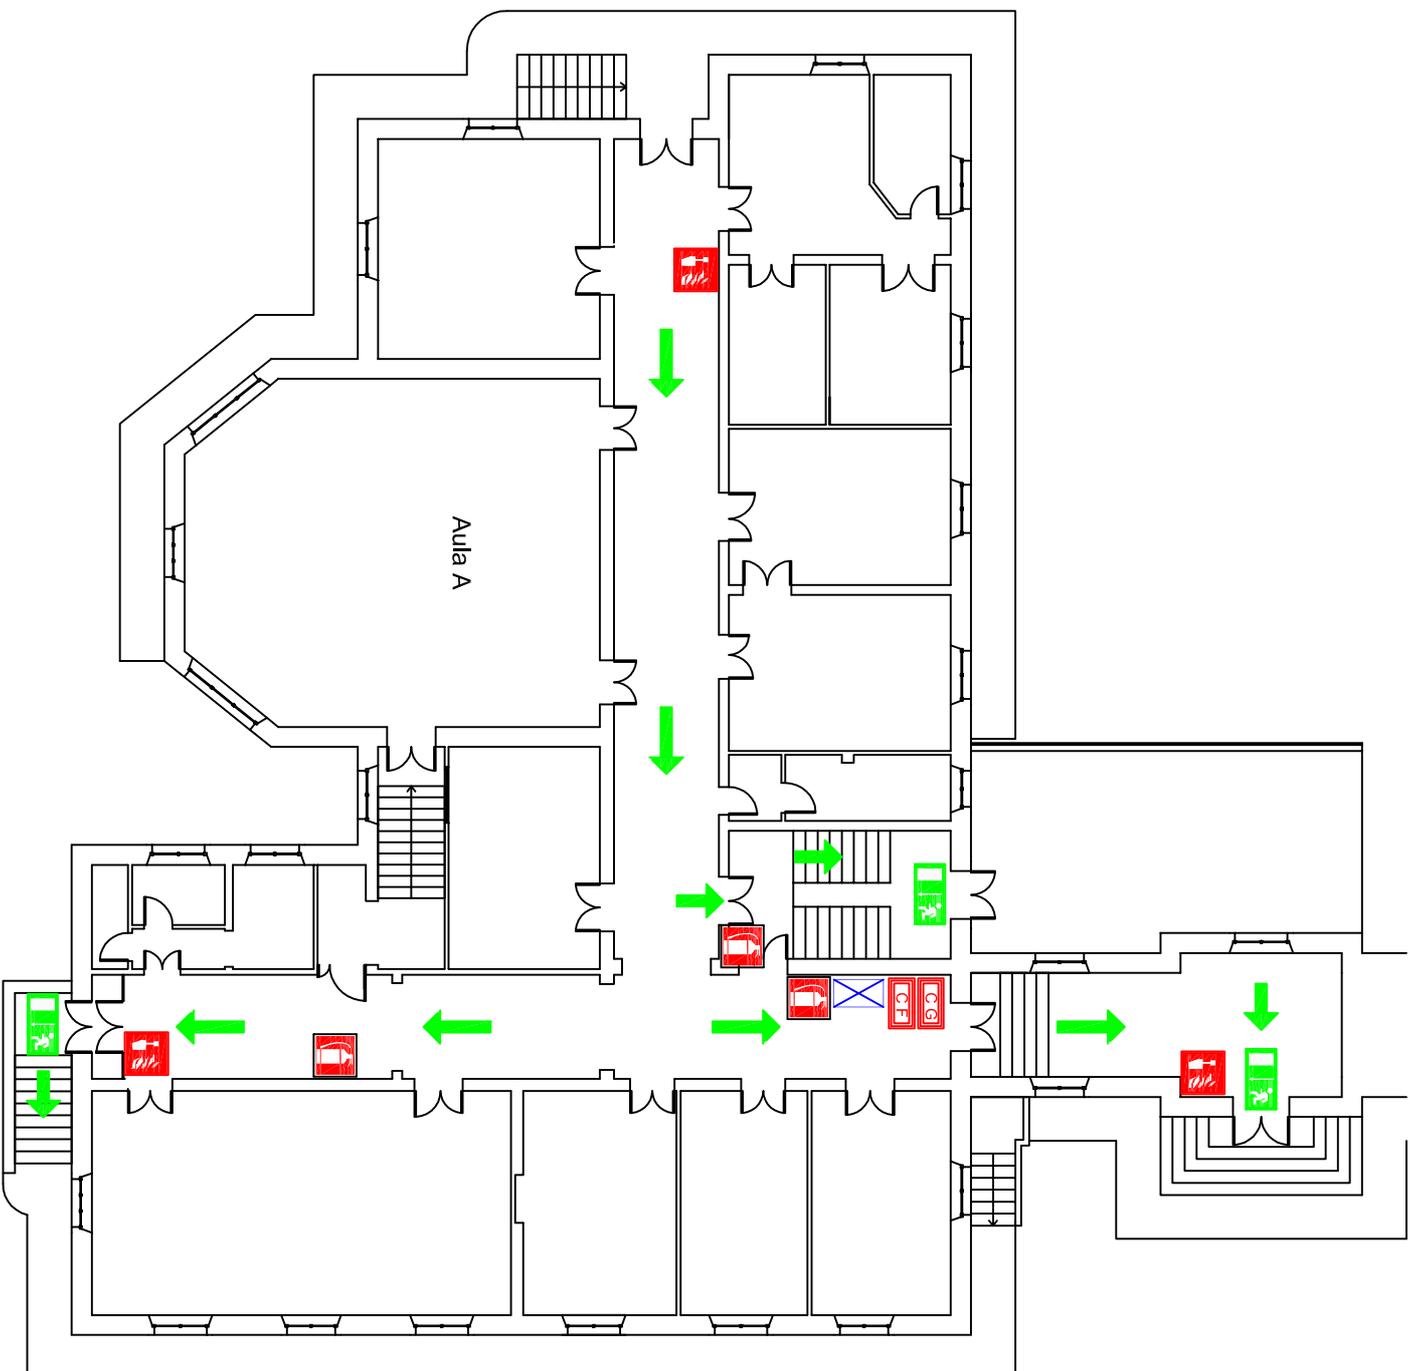

LEGENDA	
	VOI SIETE QUI
	punto di raccolta
	uscita di emergenza
	percorso di esodo
	centralina rilevazione fumi
	centralina rilevazione gas
	estintore
	pulsante allarme antincendio
	attacco autopompa VVF
	quadro elettrico

Università degli Studi di Parma
EDIFICIO DI ANATOMIA PATOLOGICA
 Piano Rialzato

LEGENDA

● VOI SIETE QUI

☒ uscita di emergenza


➔ percorso di esodo

☒ estintore

☒ pulsante allarme antincendio

☒ quadro elettrico

Corridoio Azienda Ospedaliera

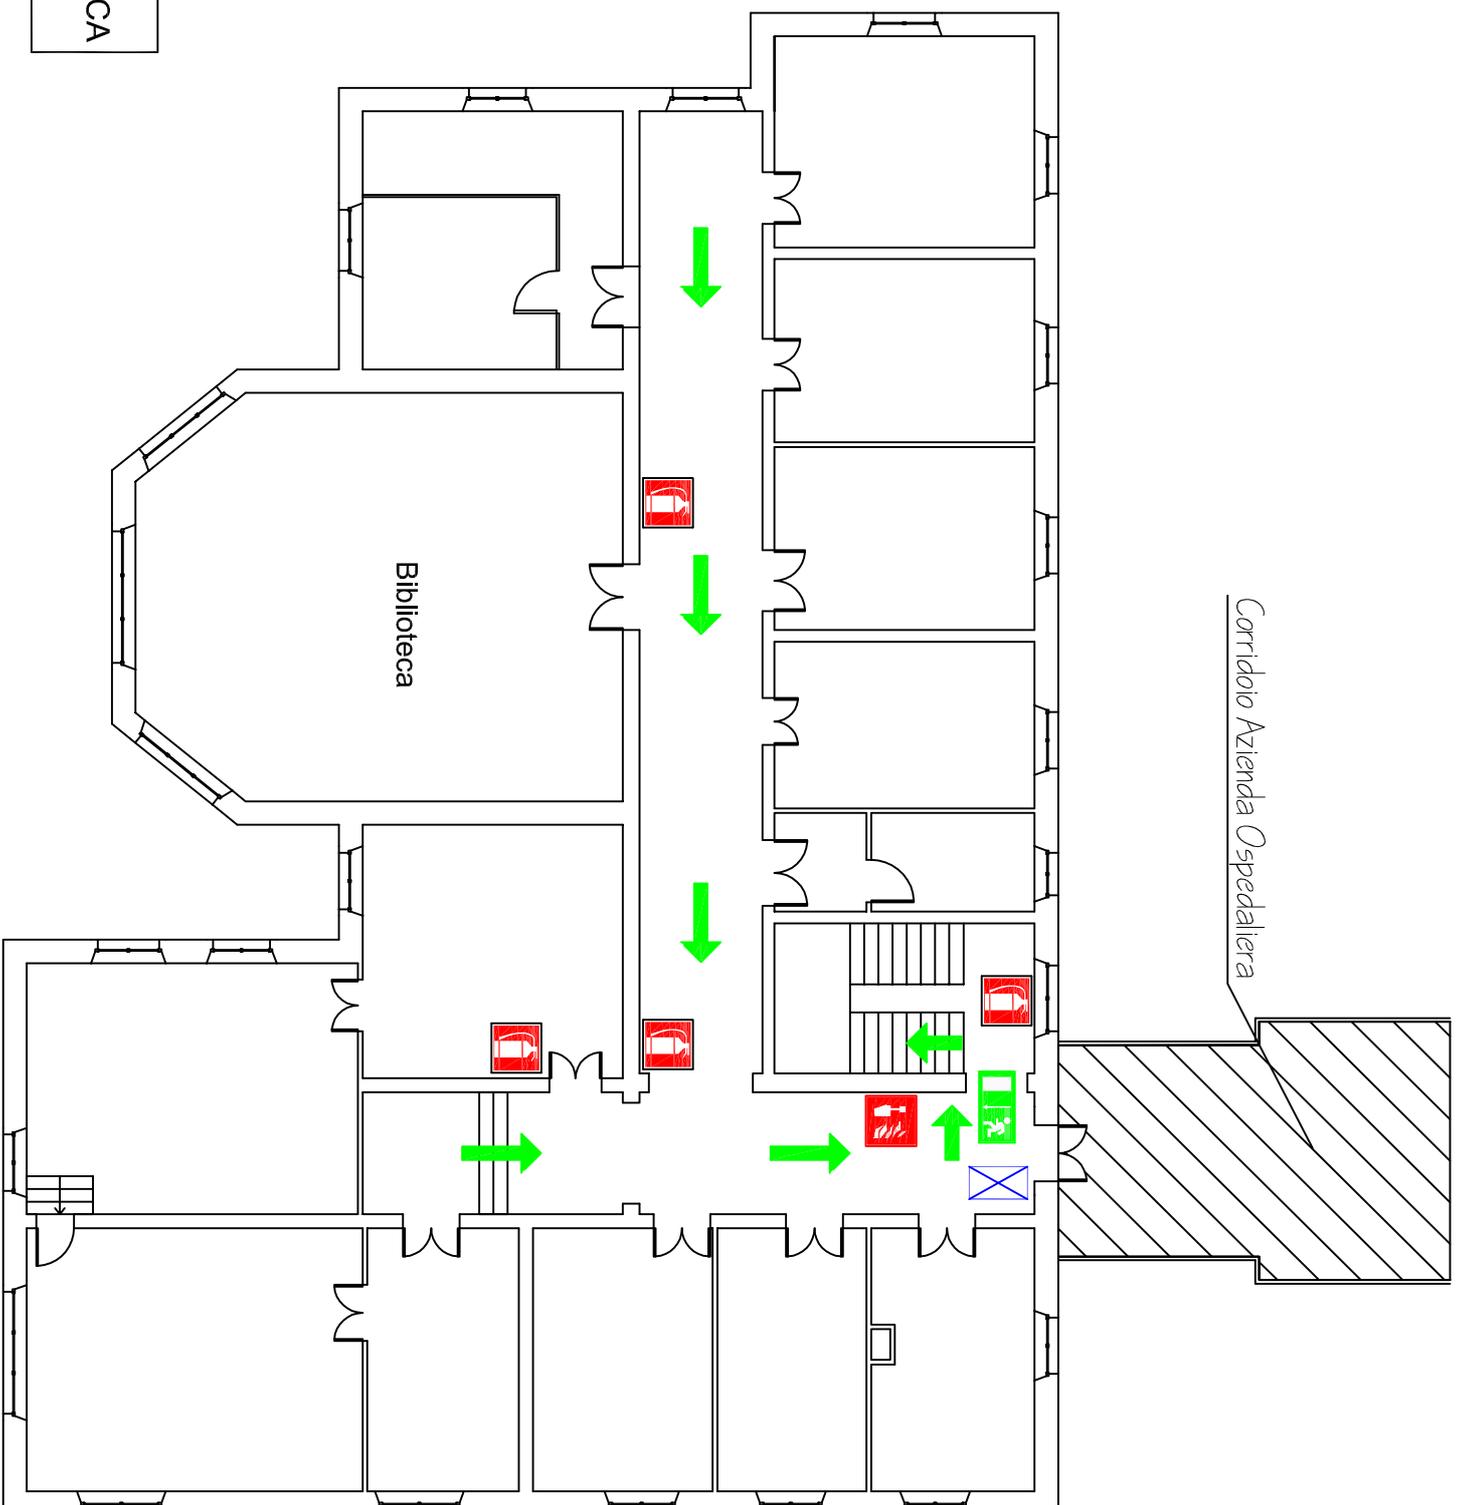

Università degli Studi di Parma
EDIFICIO DI ANATOMIA PATOLOGICA
Piano Primo