


locali con impianto di spegnimento automatico

LEGENDA

- | | | | | | |
|--|---------------------|--|-------------------------------|--|---------------------------------|
| | VOI SIETE QUI | | estintore | | interruttore emergenza generale |
| | PUNTO DI RACCOLTA | | manichetta | | attivazione manuale scarica |
| | uscita di emergenza | | pulsante allarme antincendio | | blocco manuale scarica |
| | percorso di esodo | | valvola intercettazione acqua | | quadro elettrico generale |

Università degli Studi di Parma
ARCHIVIO STORICO
 Piano Terra

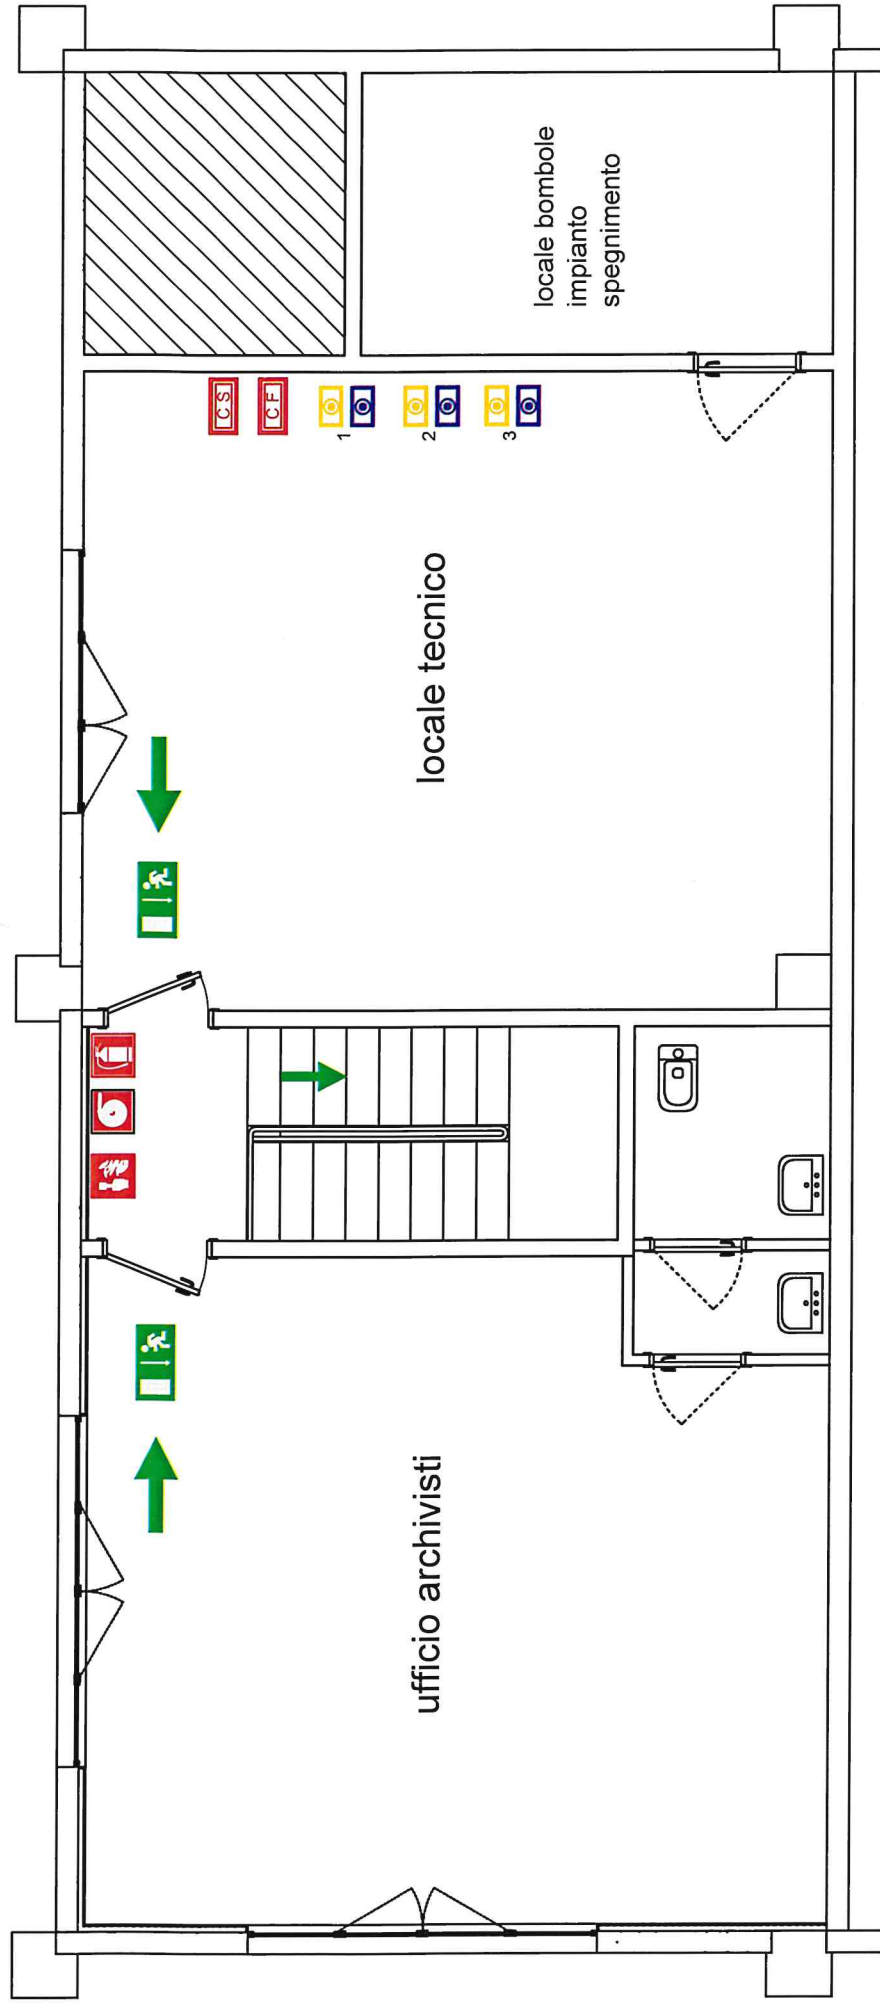

LEGENDA

VOI SIETE QUI

uscita di emergenza

percorso di esodo



estintore

manichetta

pulsante allarme antincendio

centralina rilevazione fumi

centrale comando impianto di spegnimento automatico

attivazione manuale scarica

blocco manuale scarica

Università degli Studi di Parma
ARCHIVIO STORICO
 Piano Primo