


LEGENDA

- | | | | |
|--|-------------------------|--|---------------------------------------|
| | VOI SIETE QUI | | attacco autopompa |
| | uscita di emergenza | | pulsante allarme antincendio |
| | percorso di esodo | | pulsante sgancio elettrico biblioteca |
| | cassetta primo soccorso | | valvola intercettazione acqua |
| | estintore | | spazio calmo |
| | naspo | | |

Università di Parma
PLESSO DI MATEMATICA
 Piano Seminterrato

Servizio Prevenzione e Protezione

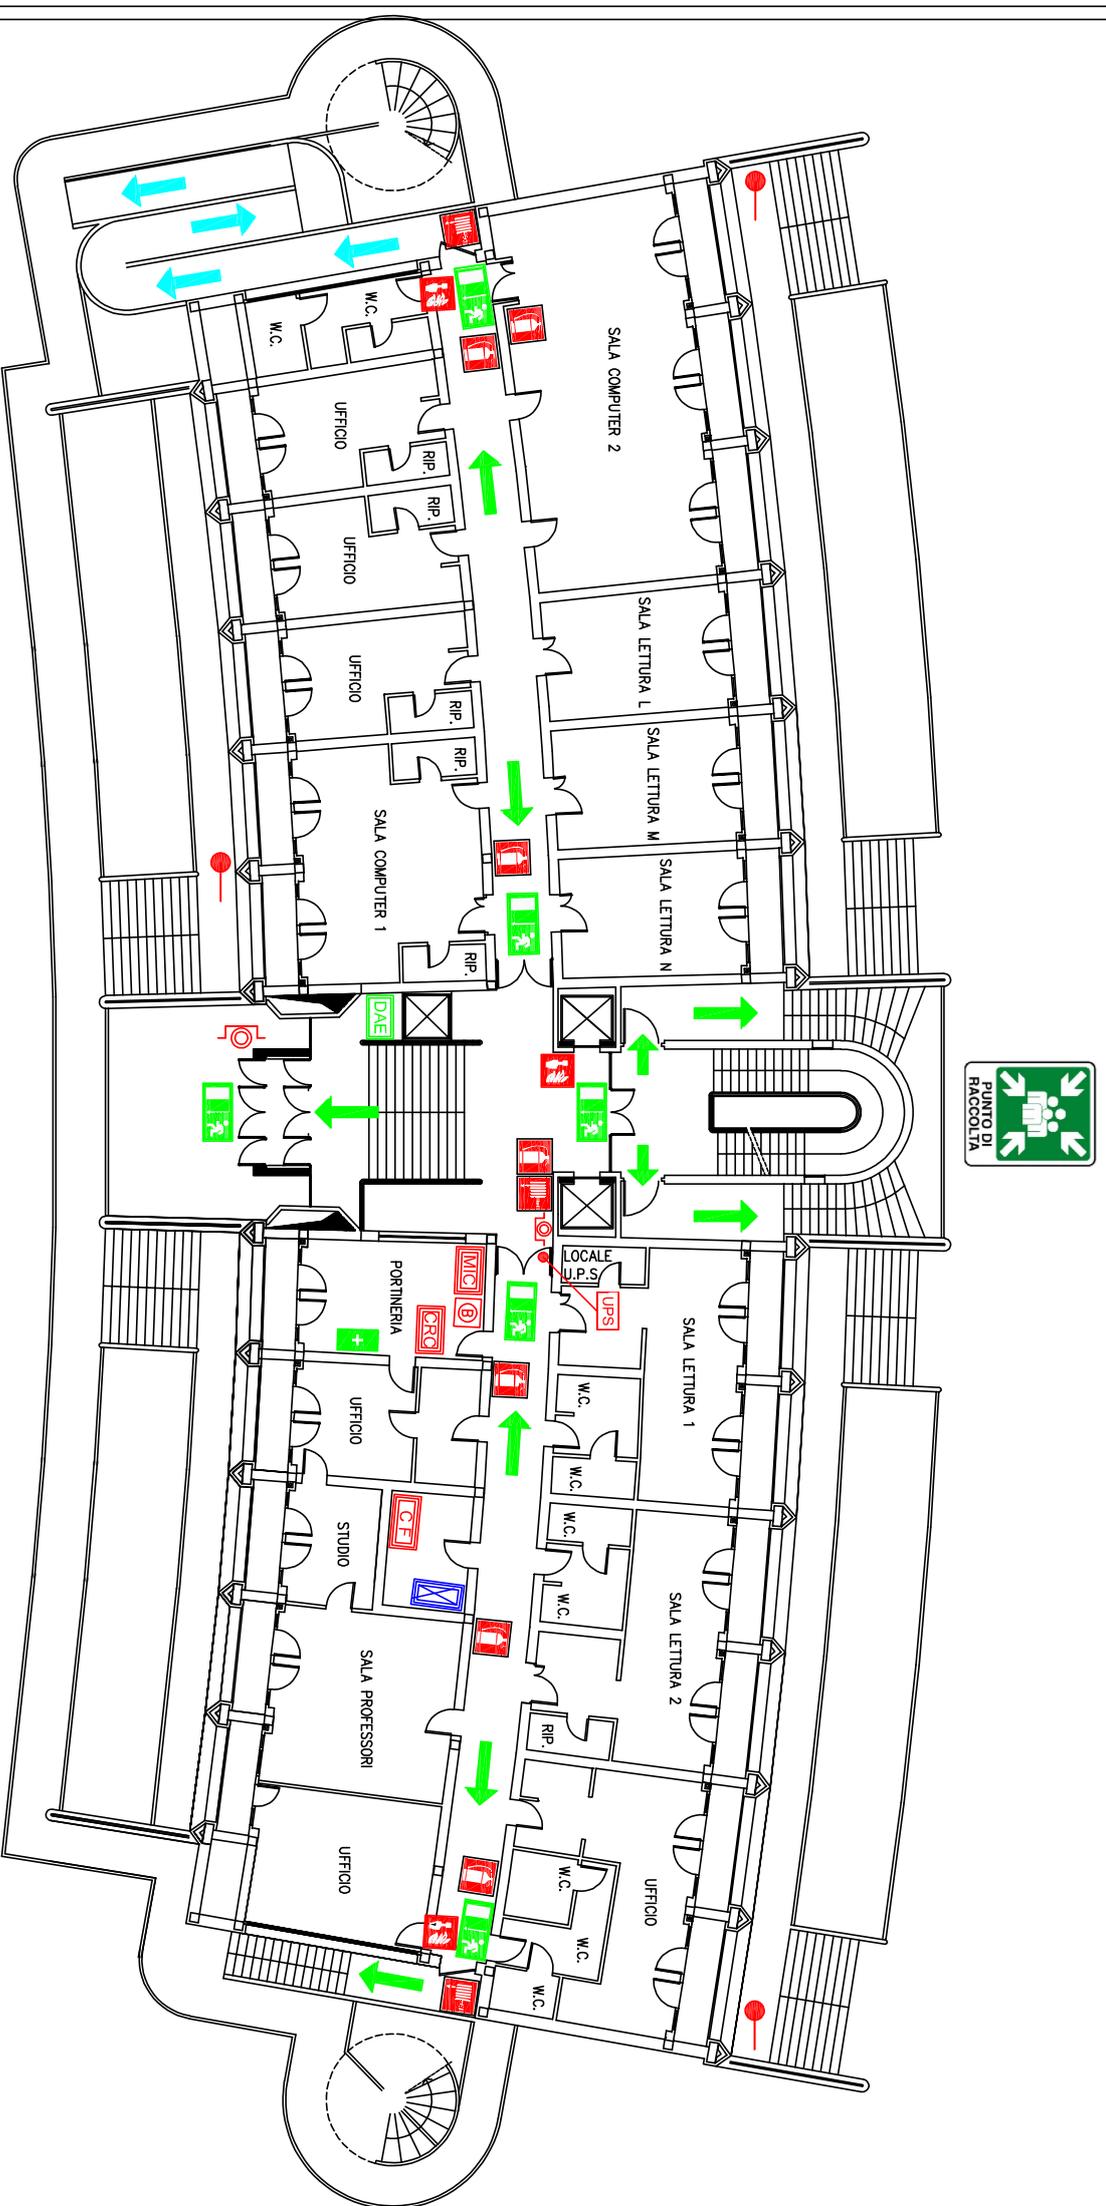


LEGENDA

- | | | | | | |
|--|---|--|--------------------------------|--|---------------------------------------|
| | VOI SIETE QUI | | defibrillatore semiautomatico | | pulsante sgancio elettrico biblioteca |
| | PUNTO DI RACCOLTA | | estintore | | pulsante sgancio UPS |
| | uscita di emergenza | | naspo | | centralina rilevazione fumi |
| | percorso di esodo | | pulsante allarme antincendio | | postazione microfonica |
| | percorso di esodo per persone con difficoltà motore | | attacco autopompa | | quadro elettrico generale |
| | cassetta primo soccorso | | interuttore elettrico generale | | cassetta del registro controlli |

Università di Parma
PLESSO DI MATEMATICA
 Piano Rialzato

Servizio Prevenzione e Protezione

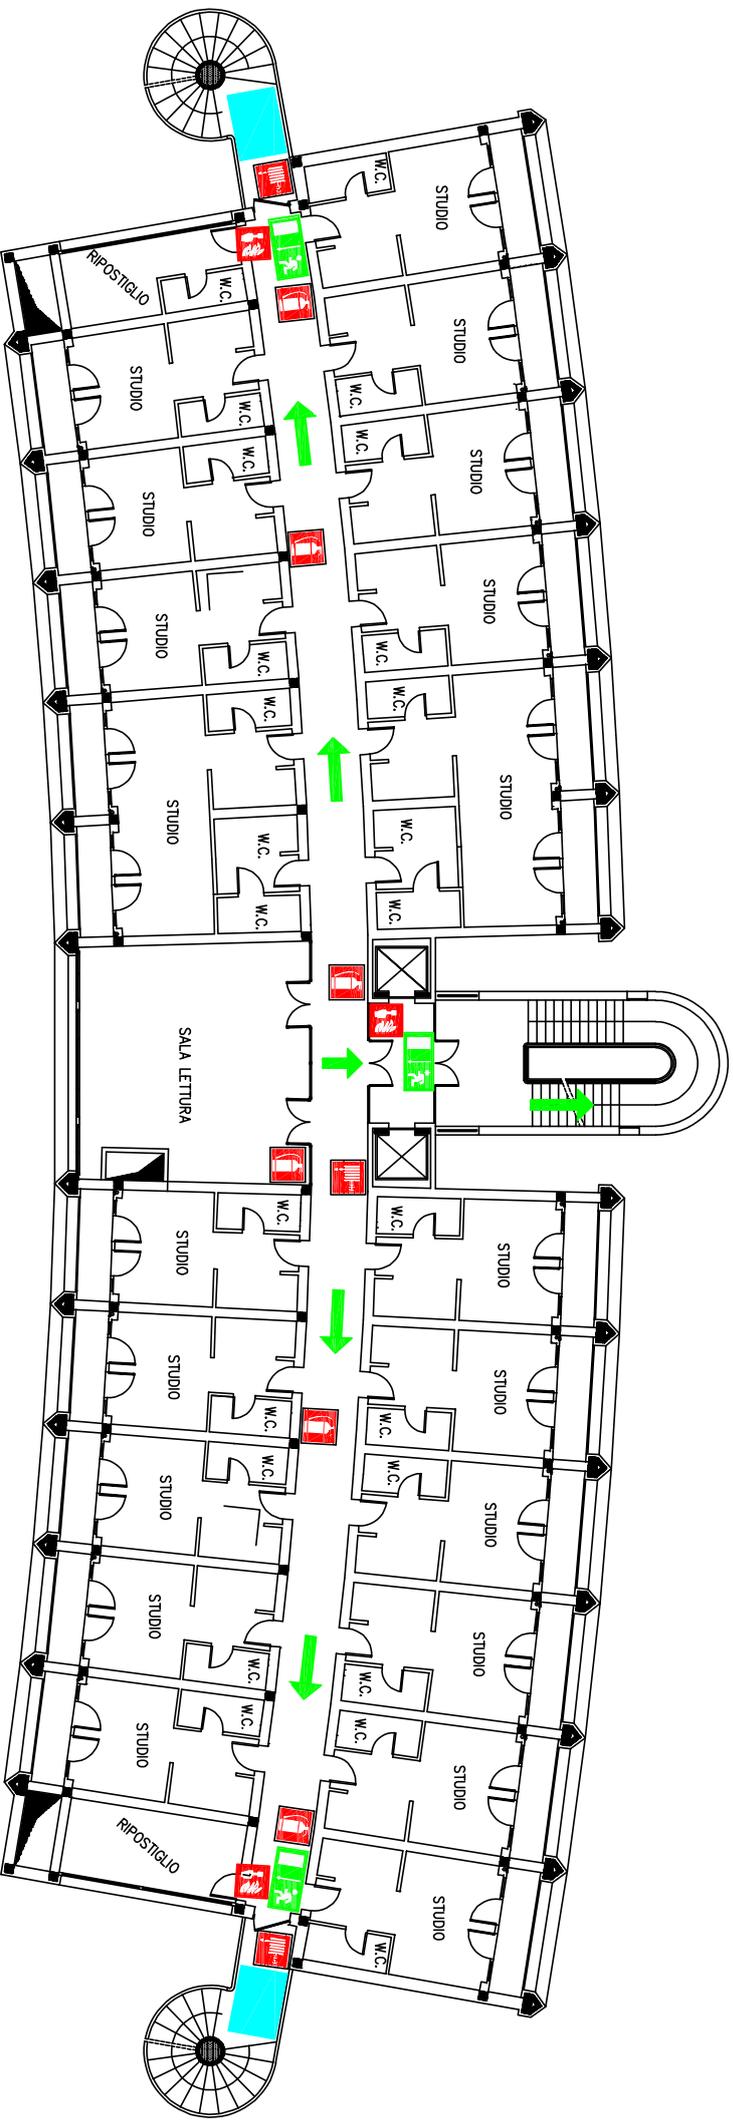

LEGENDA



VOI SIETE QUI



PUNTO DI RACCOLTA



uscita di emergenza



percorso di esodo



estintore



naspo




pulsante allarme antincendio



spazio calmo

Università di Parma
PLESSO DI MATEMATICA
Piano Primo

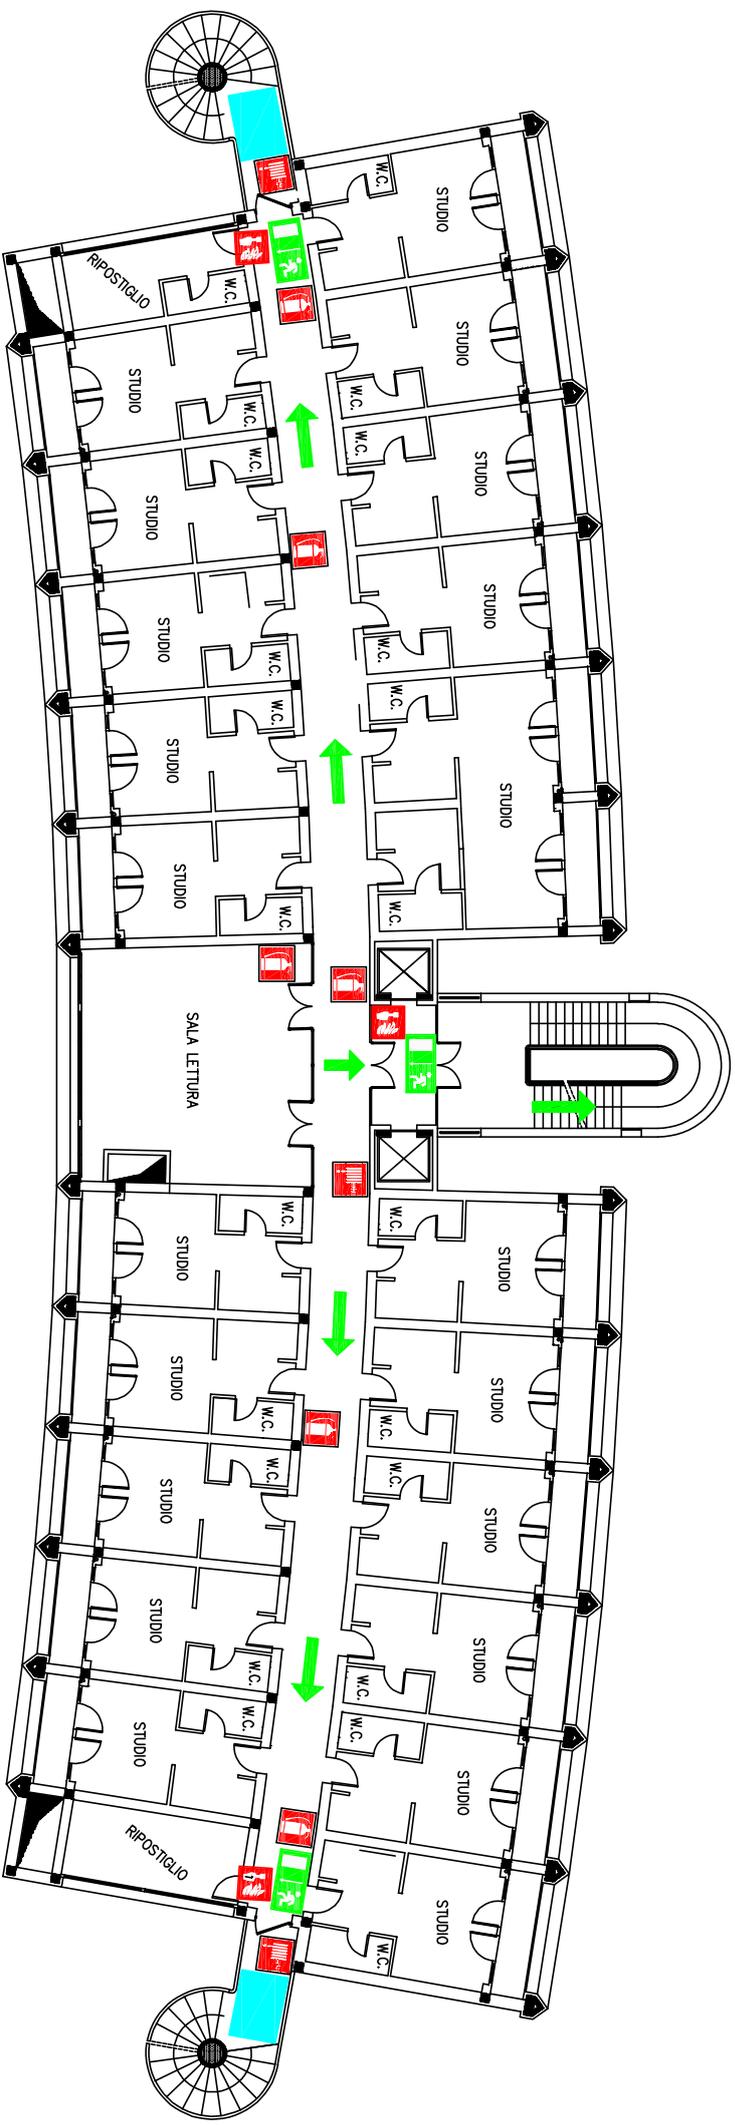

LEGENDA



VOI SIETE QUI



PUNTO DI RACCOLTA



uscita di emergenza



percorso di esodo



estintore



naspo




pulsante allarme antincendio



spazio calmo

Università di Parma
PLESSO DI MATEMATICA
Piano Secondo

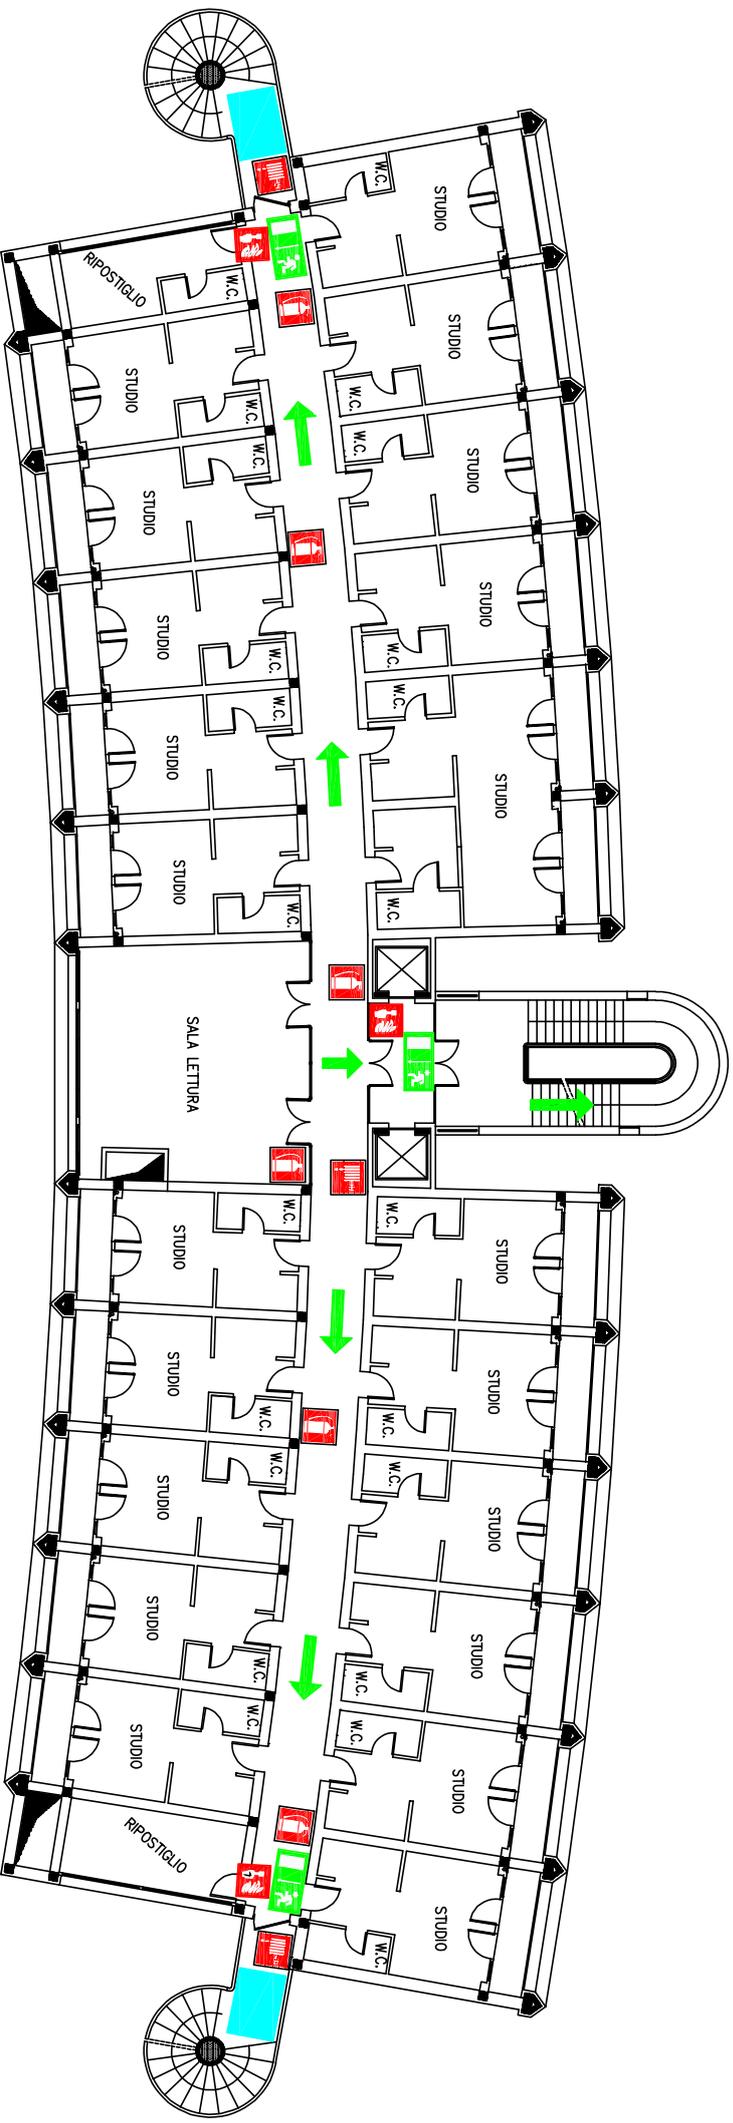

LEGENDA



VOI SIETE QUI



PUNTO DI RACCOLTA



uscita di emergenza



percorso di esodo



estintore



naspo




pulsante allarme antincendio



spazio calmo

Università di Parma
PLESSO DI MATEMATICA
Piano Terzo

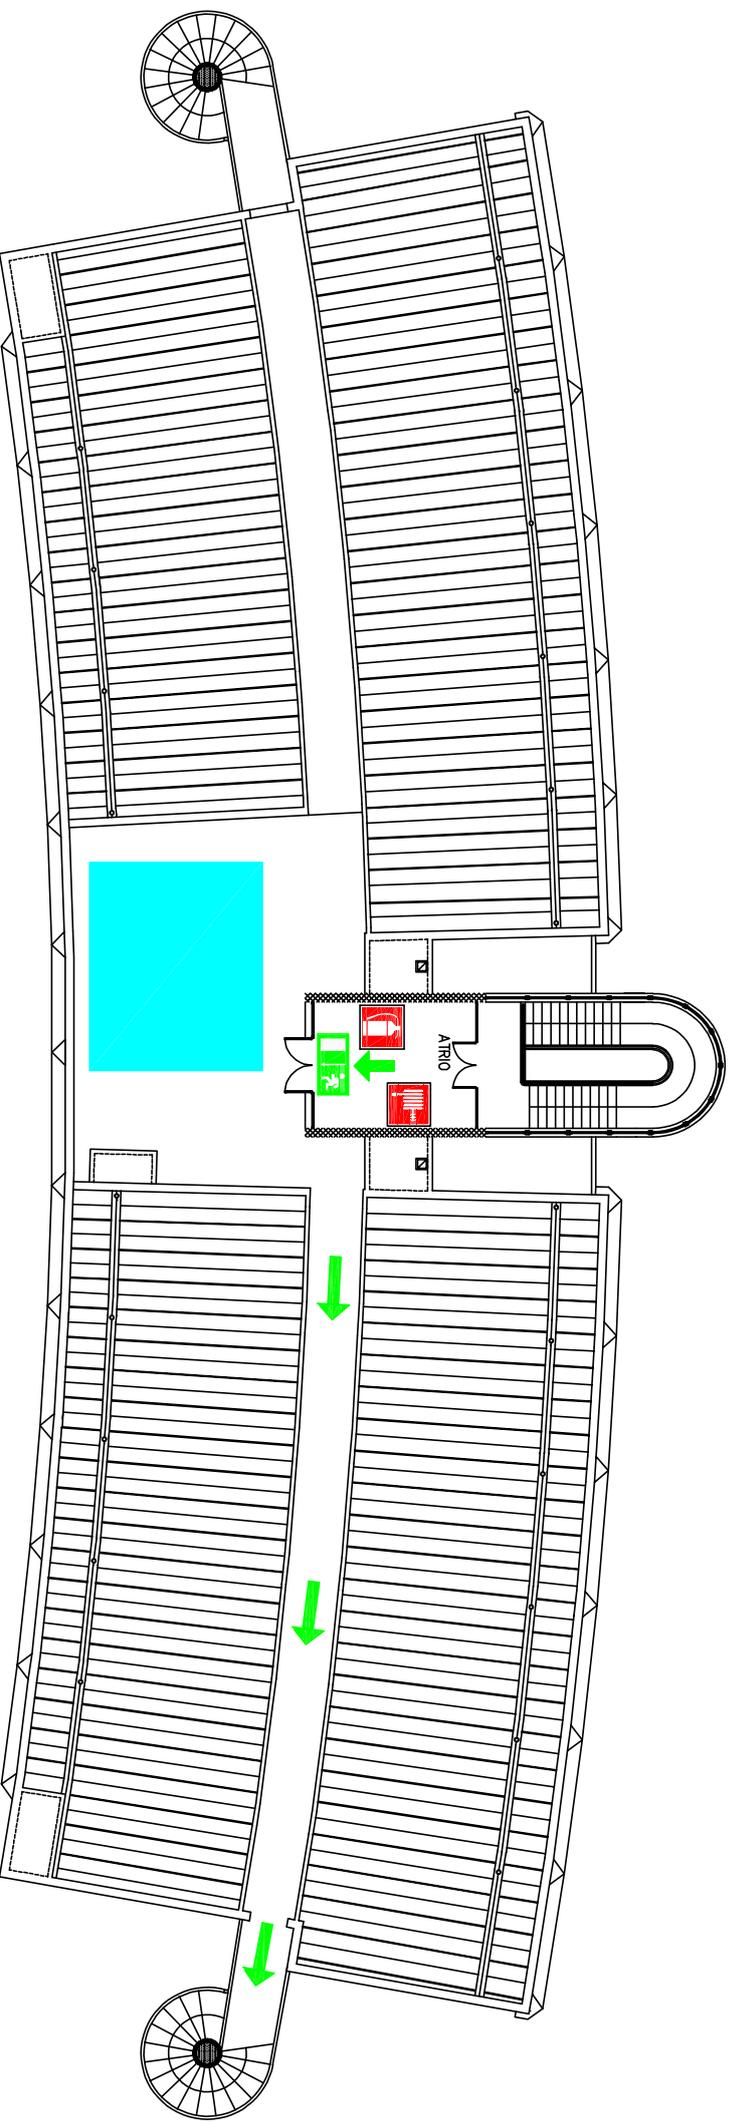

LEGENDA



VOI SIETE QUI



estintore



PUNTO DI RACCOLTA



naspo



uscita di emergenza



spazio calmo



percorso di esodo



Università di Parma
PLESSO DI MATEMATICA
Piano Quarto